


四层平面图 1:150




建设单位：开平市新佳业房地产发展有限公司
 工程地点：开平市水口镇东郊路38号之二
 项目名称：粤富广场配套商业、停车库拟调整方案

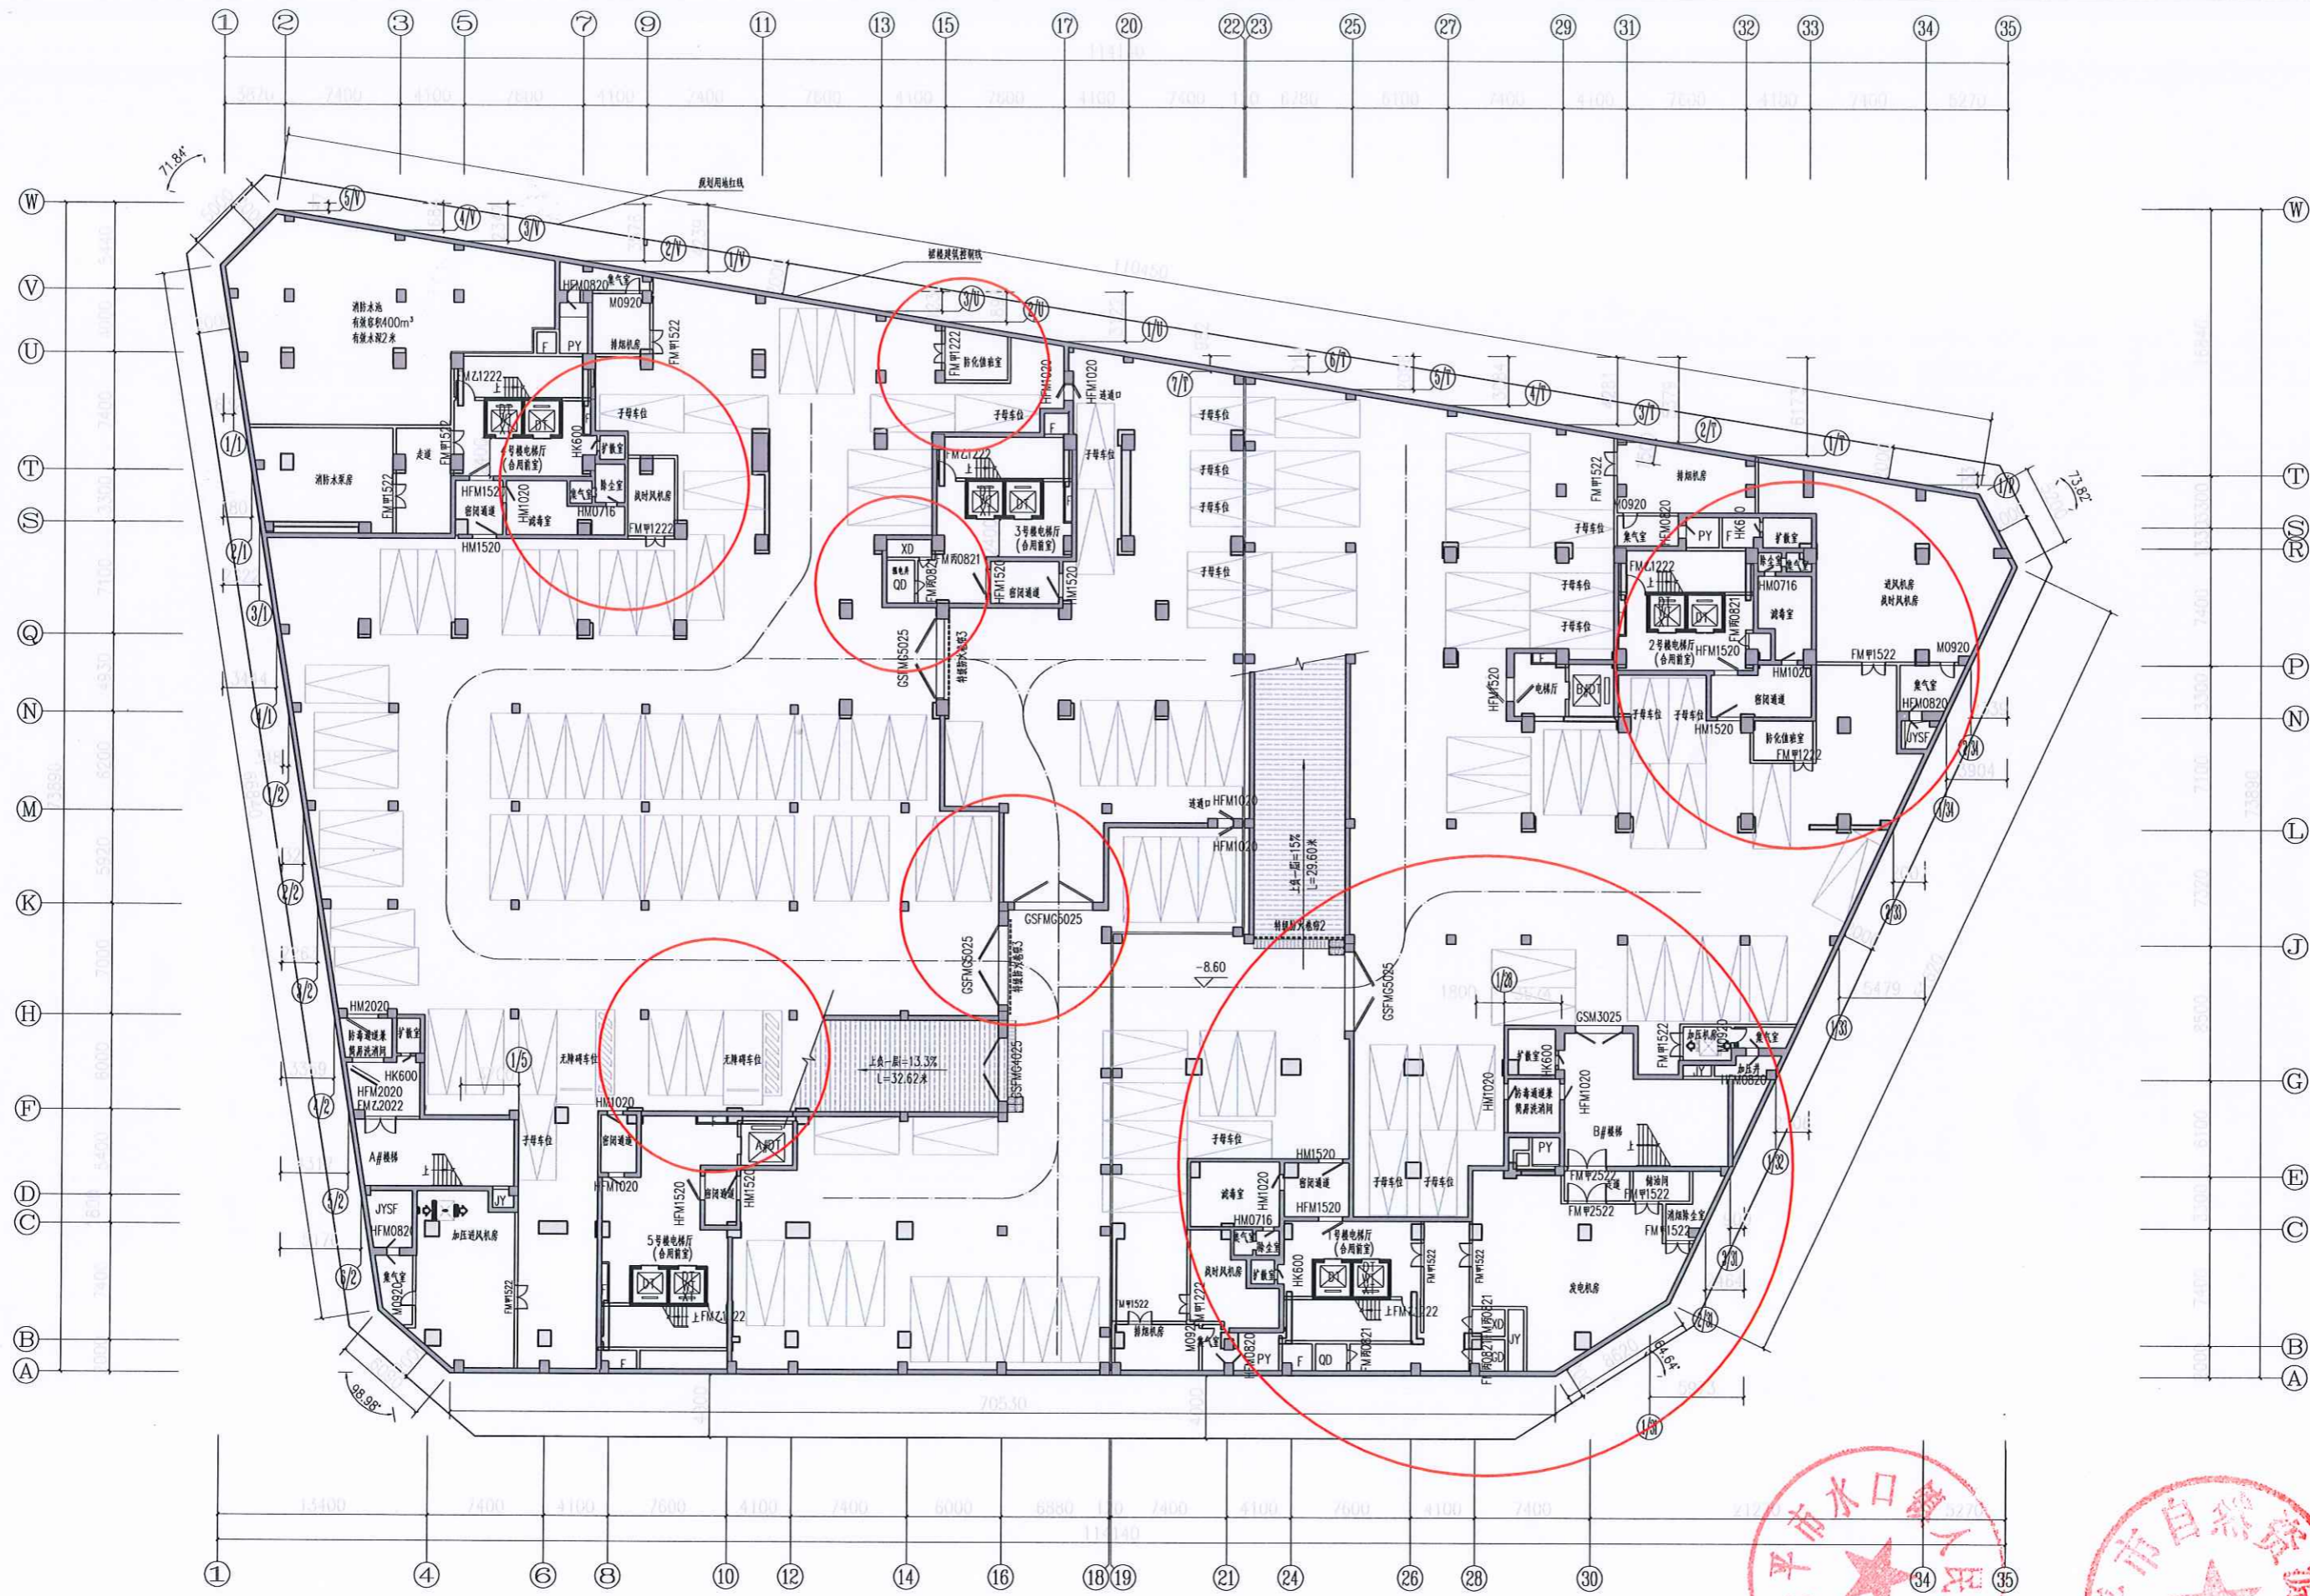


地下负二层平面图 1:200


注：红线内为本次调整内容。

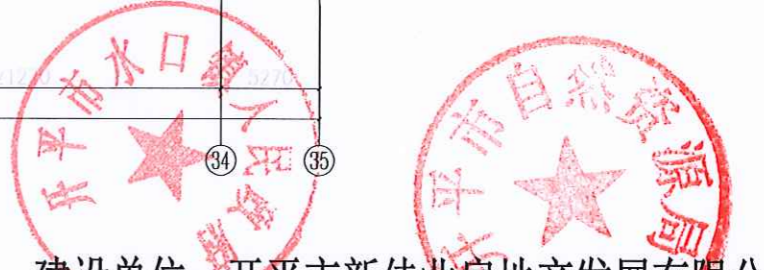

建设单位：开平市新佳业房地产发展有限公司
 工程地点：开平市水口镇东郊路38号之二
 项目名称：粤富广场地下停车场原审批方案

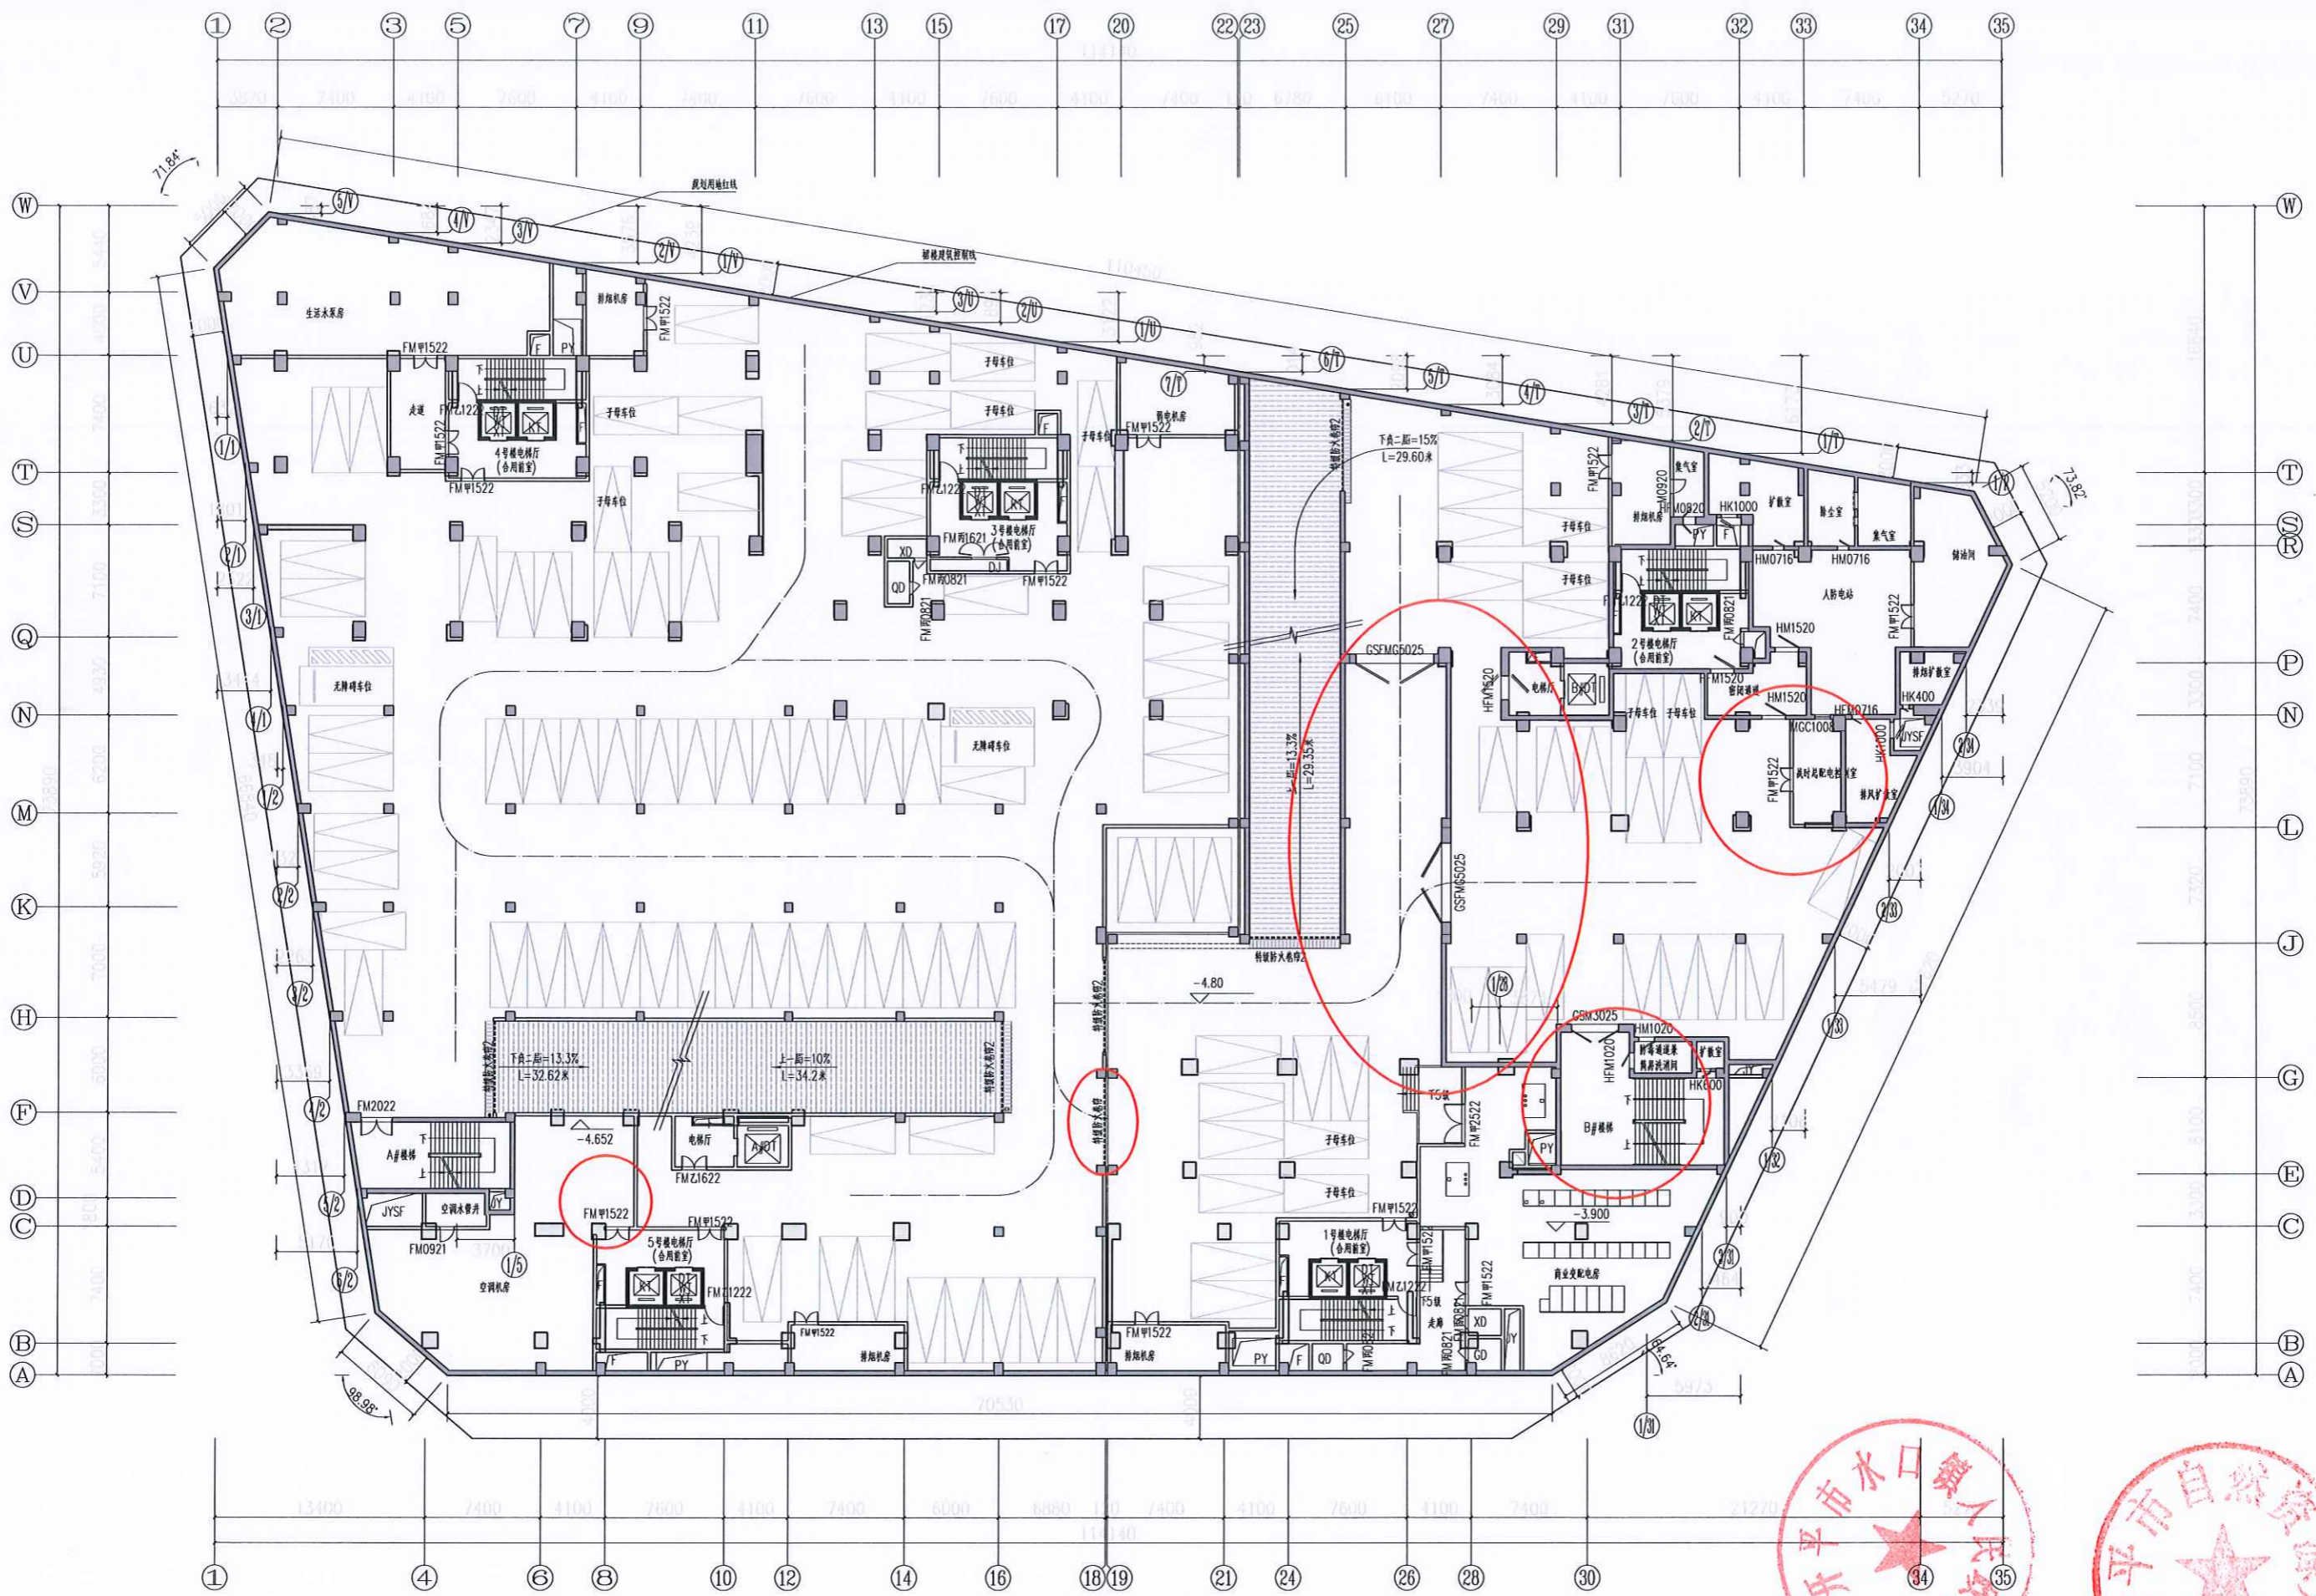


地下负一层平面图 1:200

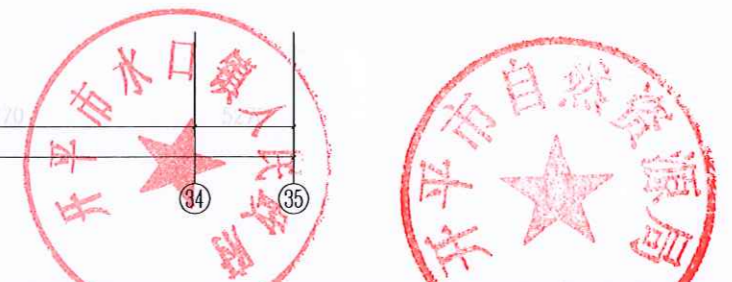

建设单位：开平市新佳业房地产发展有限公司
 工程地点：开平市水口镇东郊路38号之二
 项目名称：粤富广场地下停车场原审批方案






注：红线内为本次调整内容。

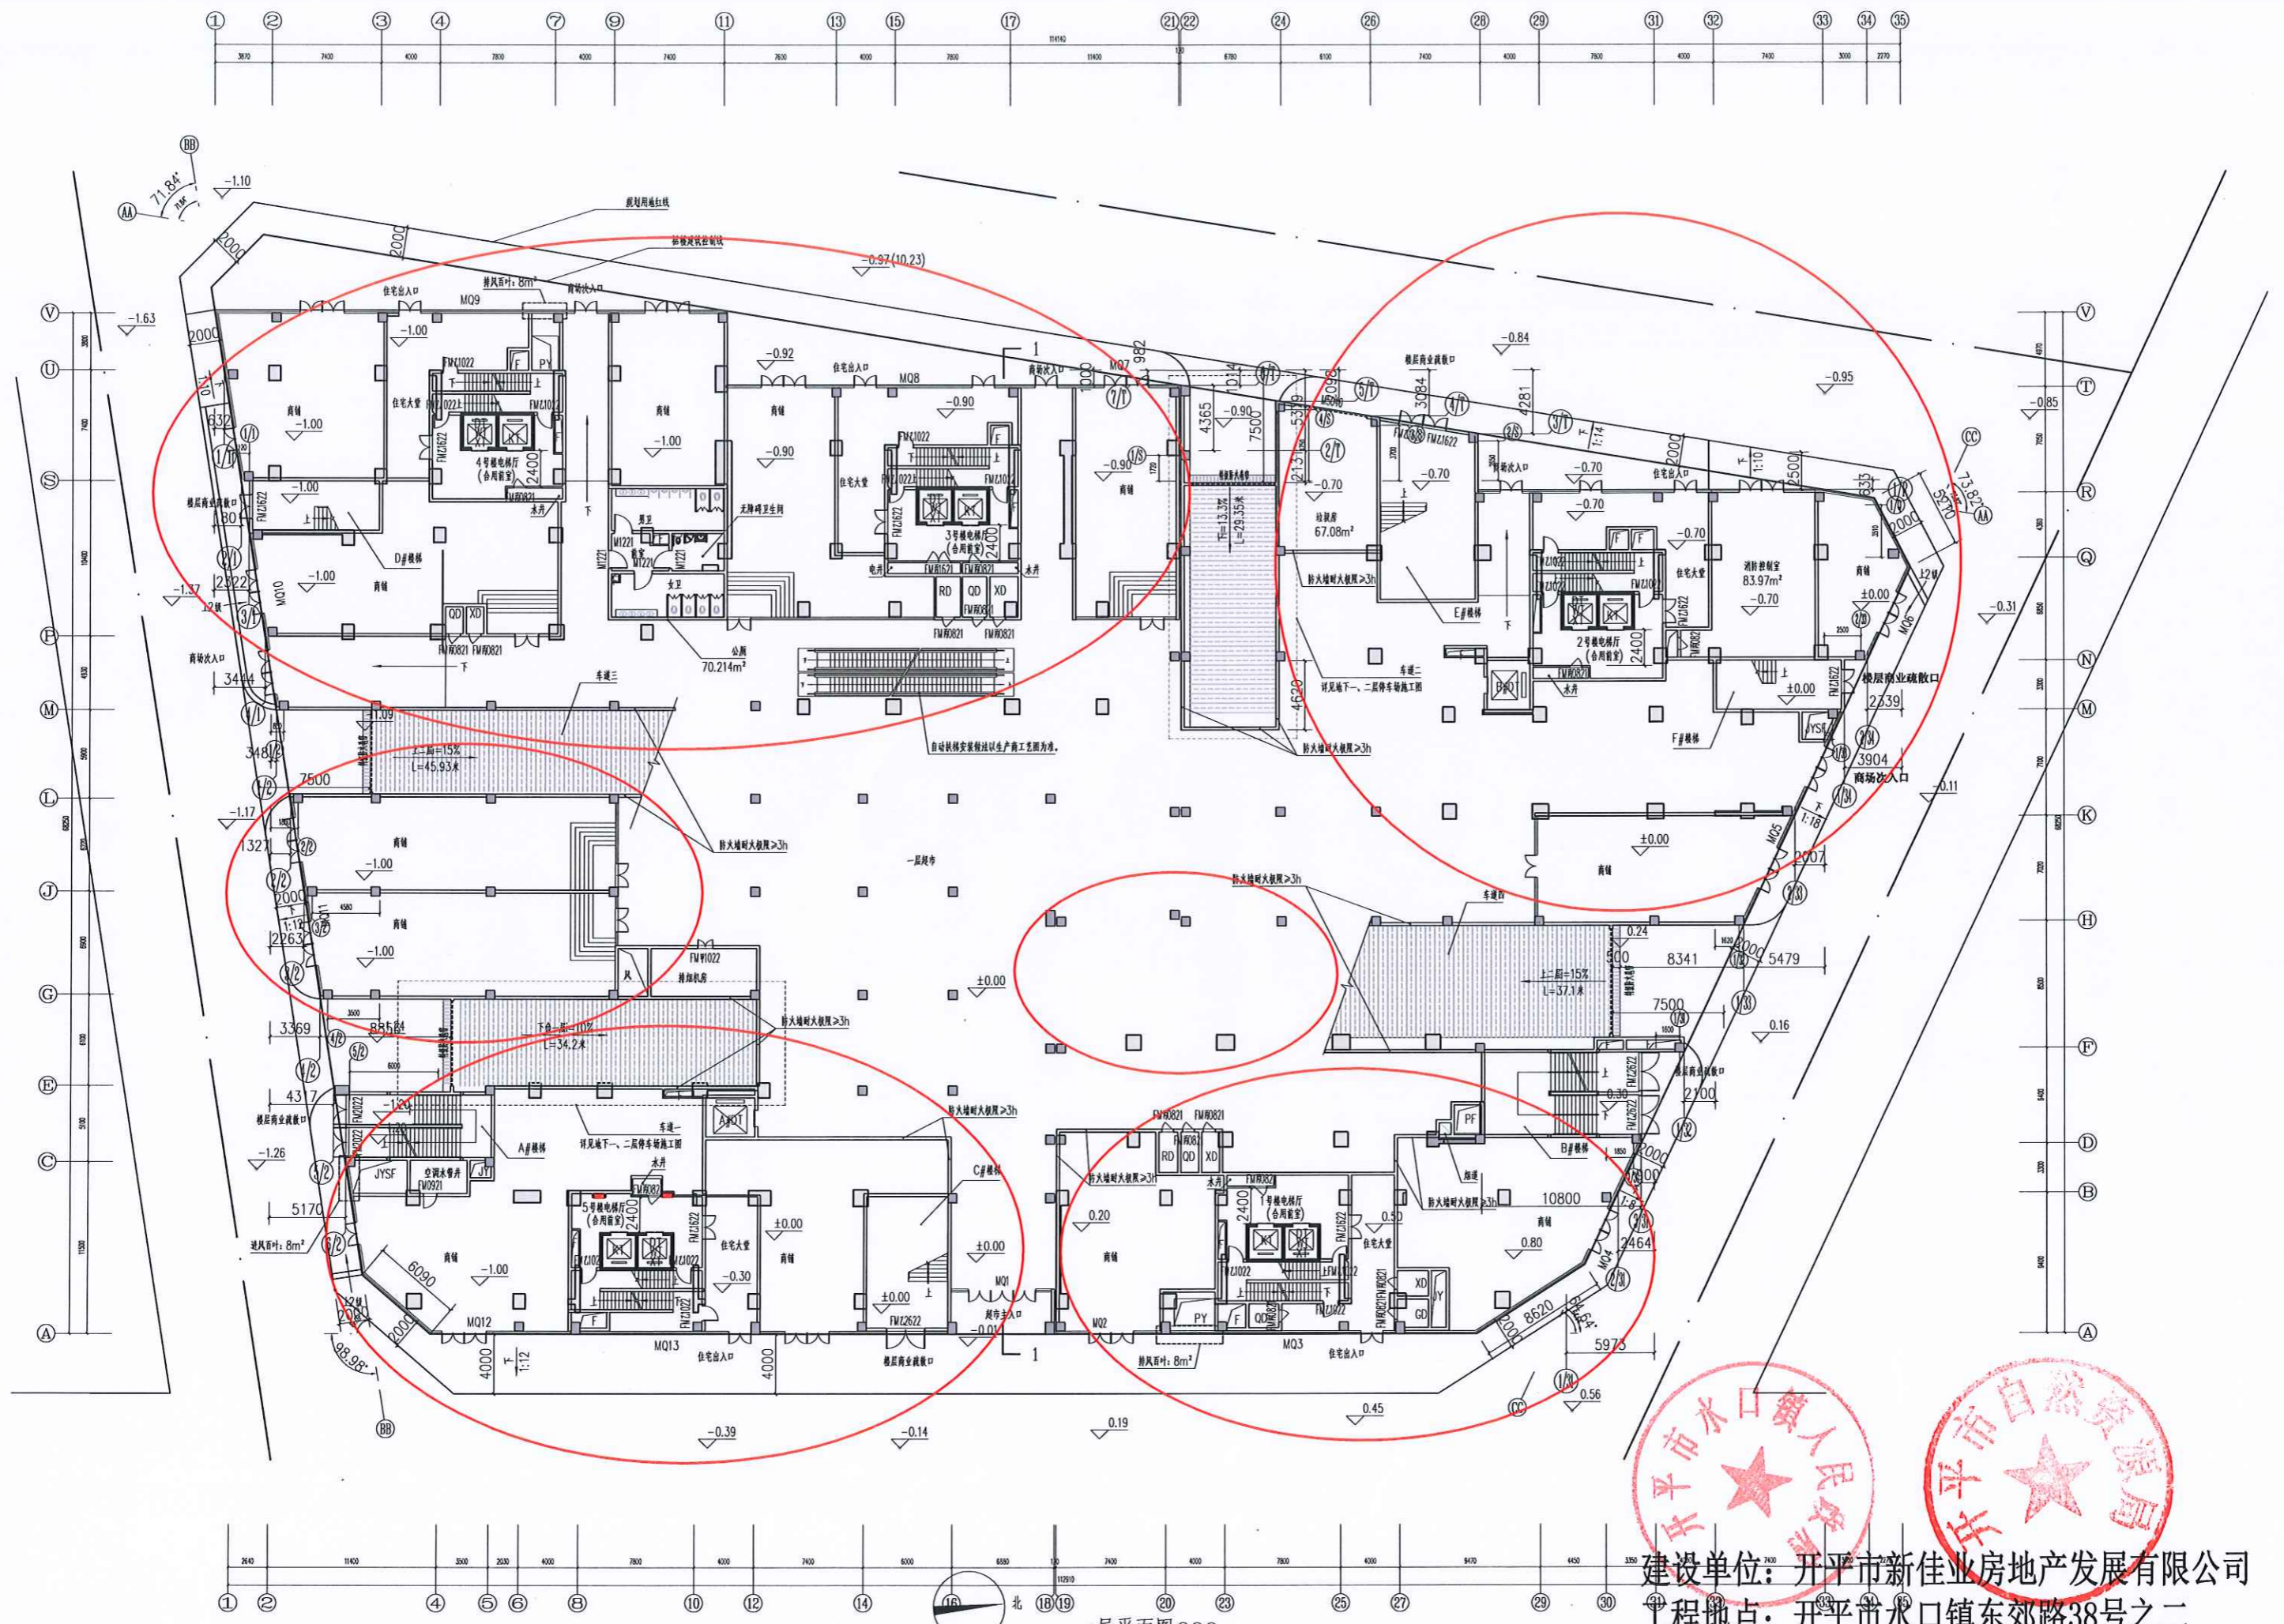


一层平面图 200



建设单位: 开平市新佳业房地产发展有限公司
 工程地点: 开平市水口镇东郊路38号之二
 项目名称: 粤富广场配套商业、停车库原审批方案

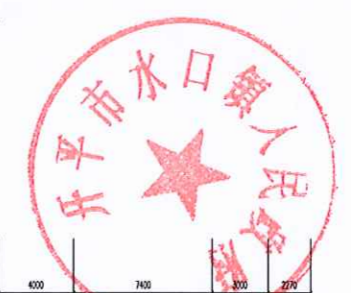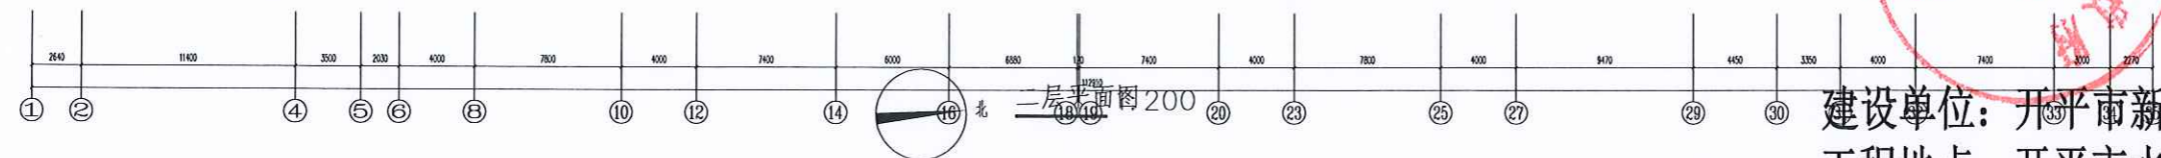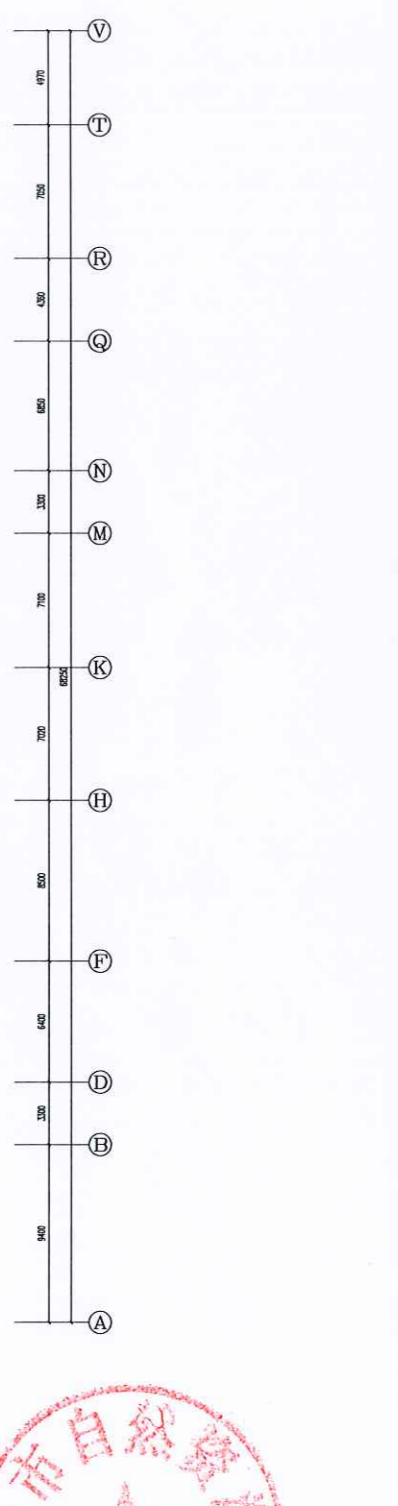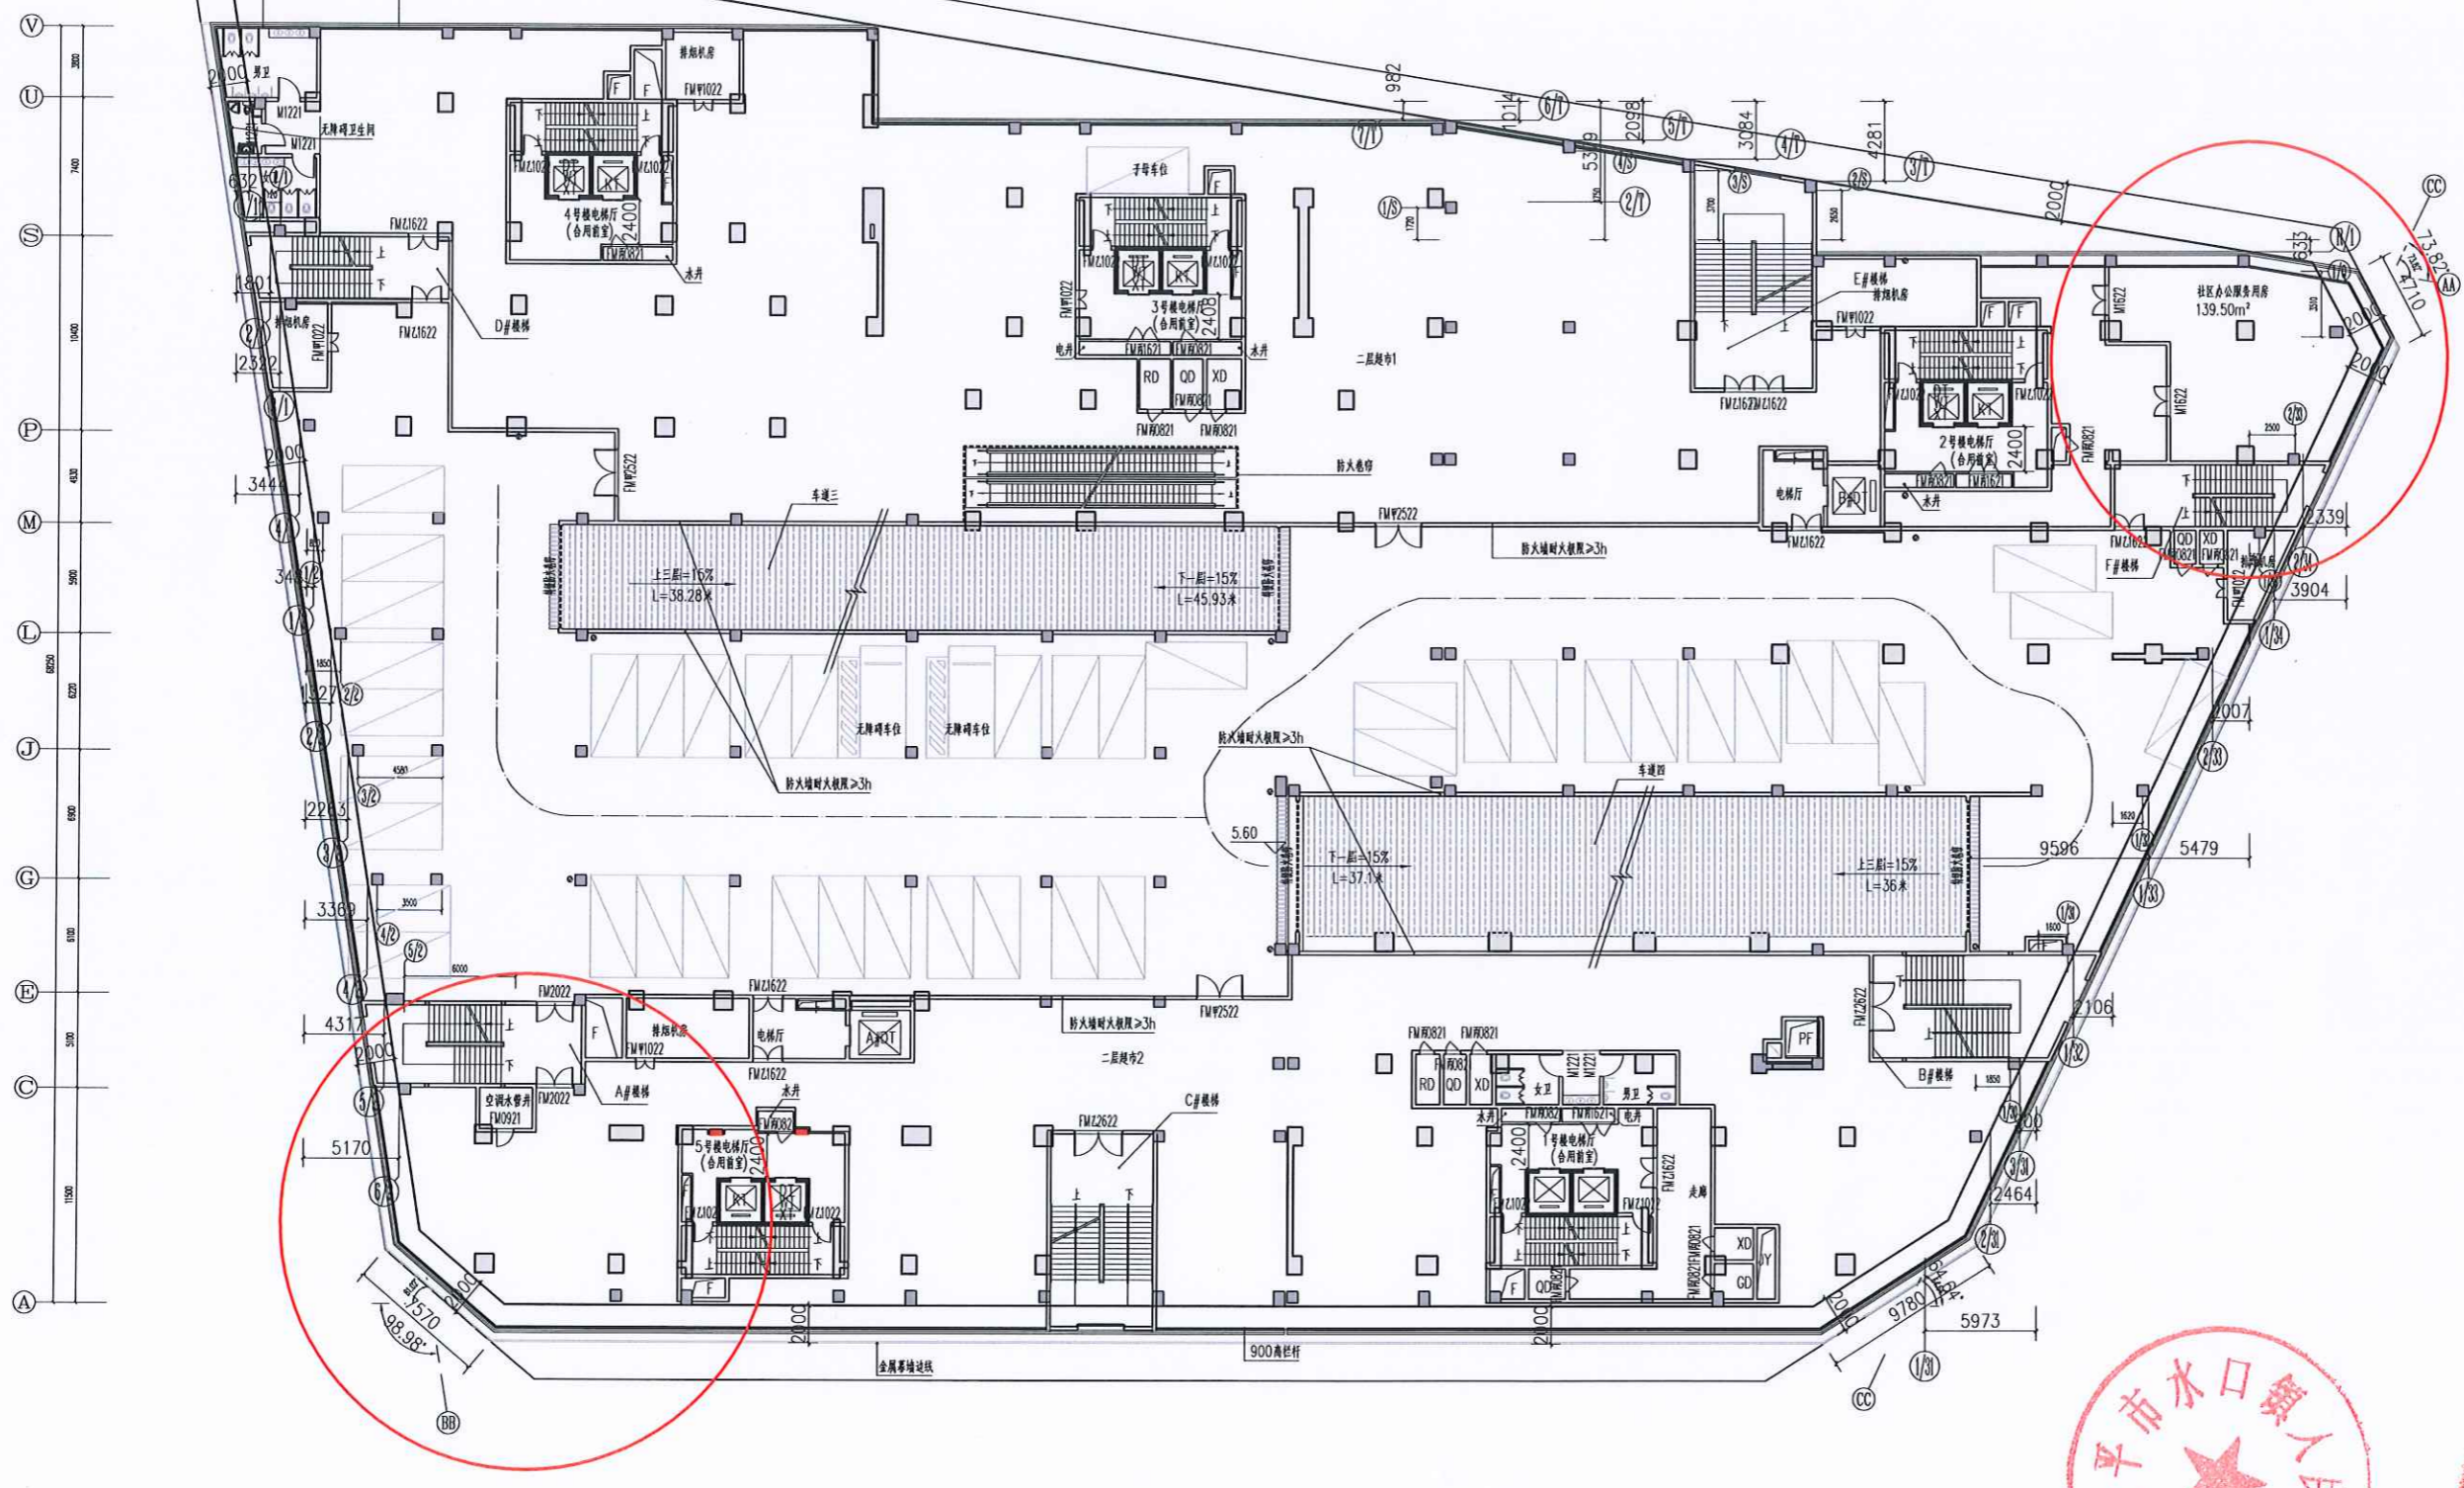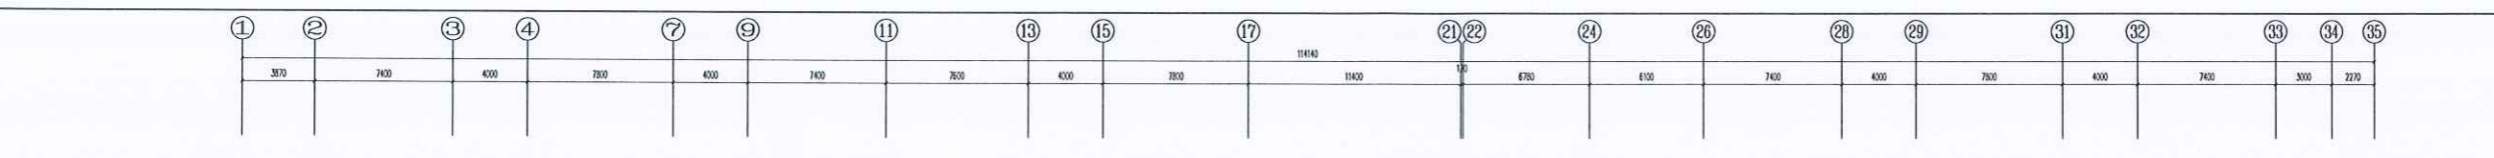


建设单位：开平市新佳业房地产发展有限公司
 工程地点：开平市水口镇东郊路38号之二
 项目名称：粤富广场配套商业、停车库原审批方案




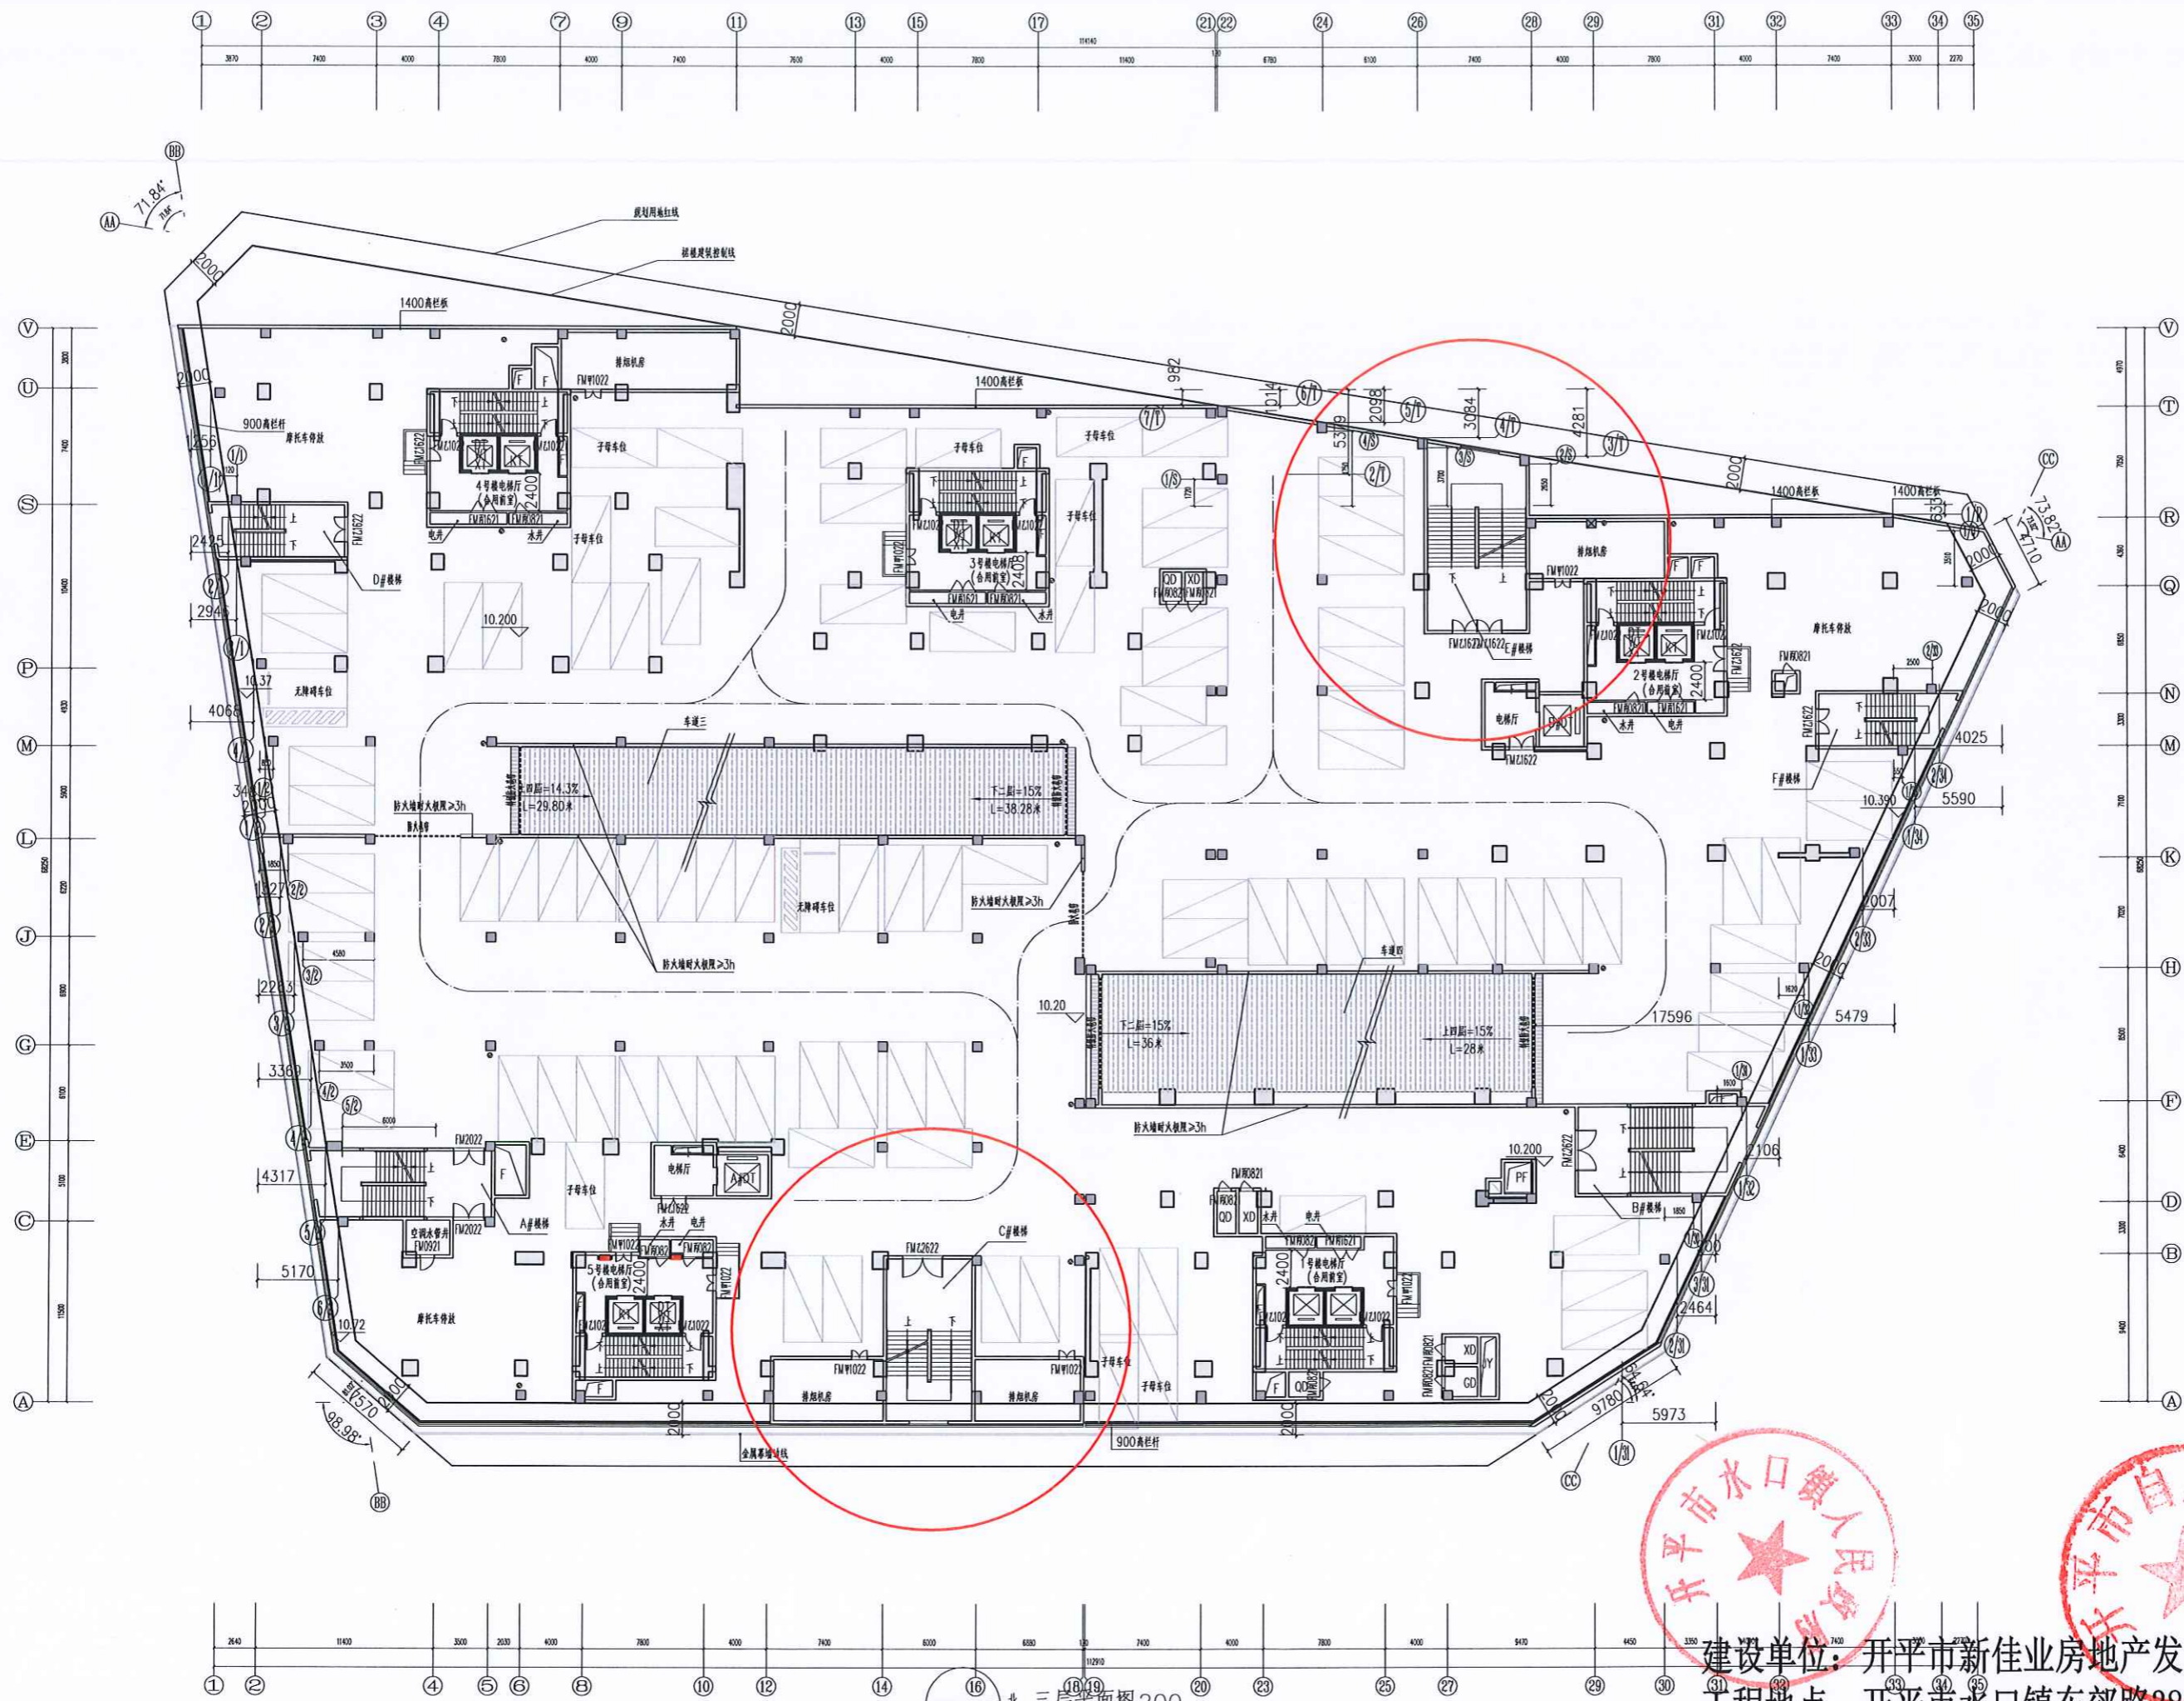


建设单位: 开平市新佳业房地产发展有限公司
 工程地点: 开平市水口镇东郊路38号之二
 项目名称: 粤富广场配套商业、停车库原审批方案

北 三层平面图 200

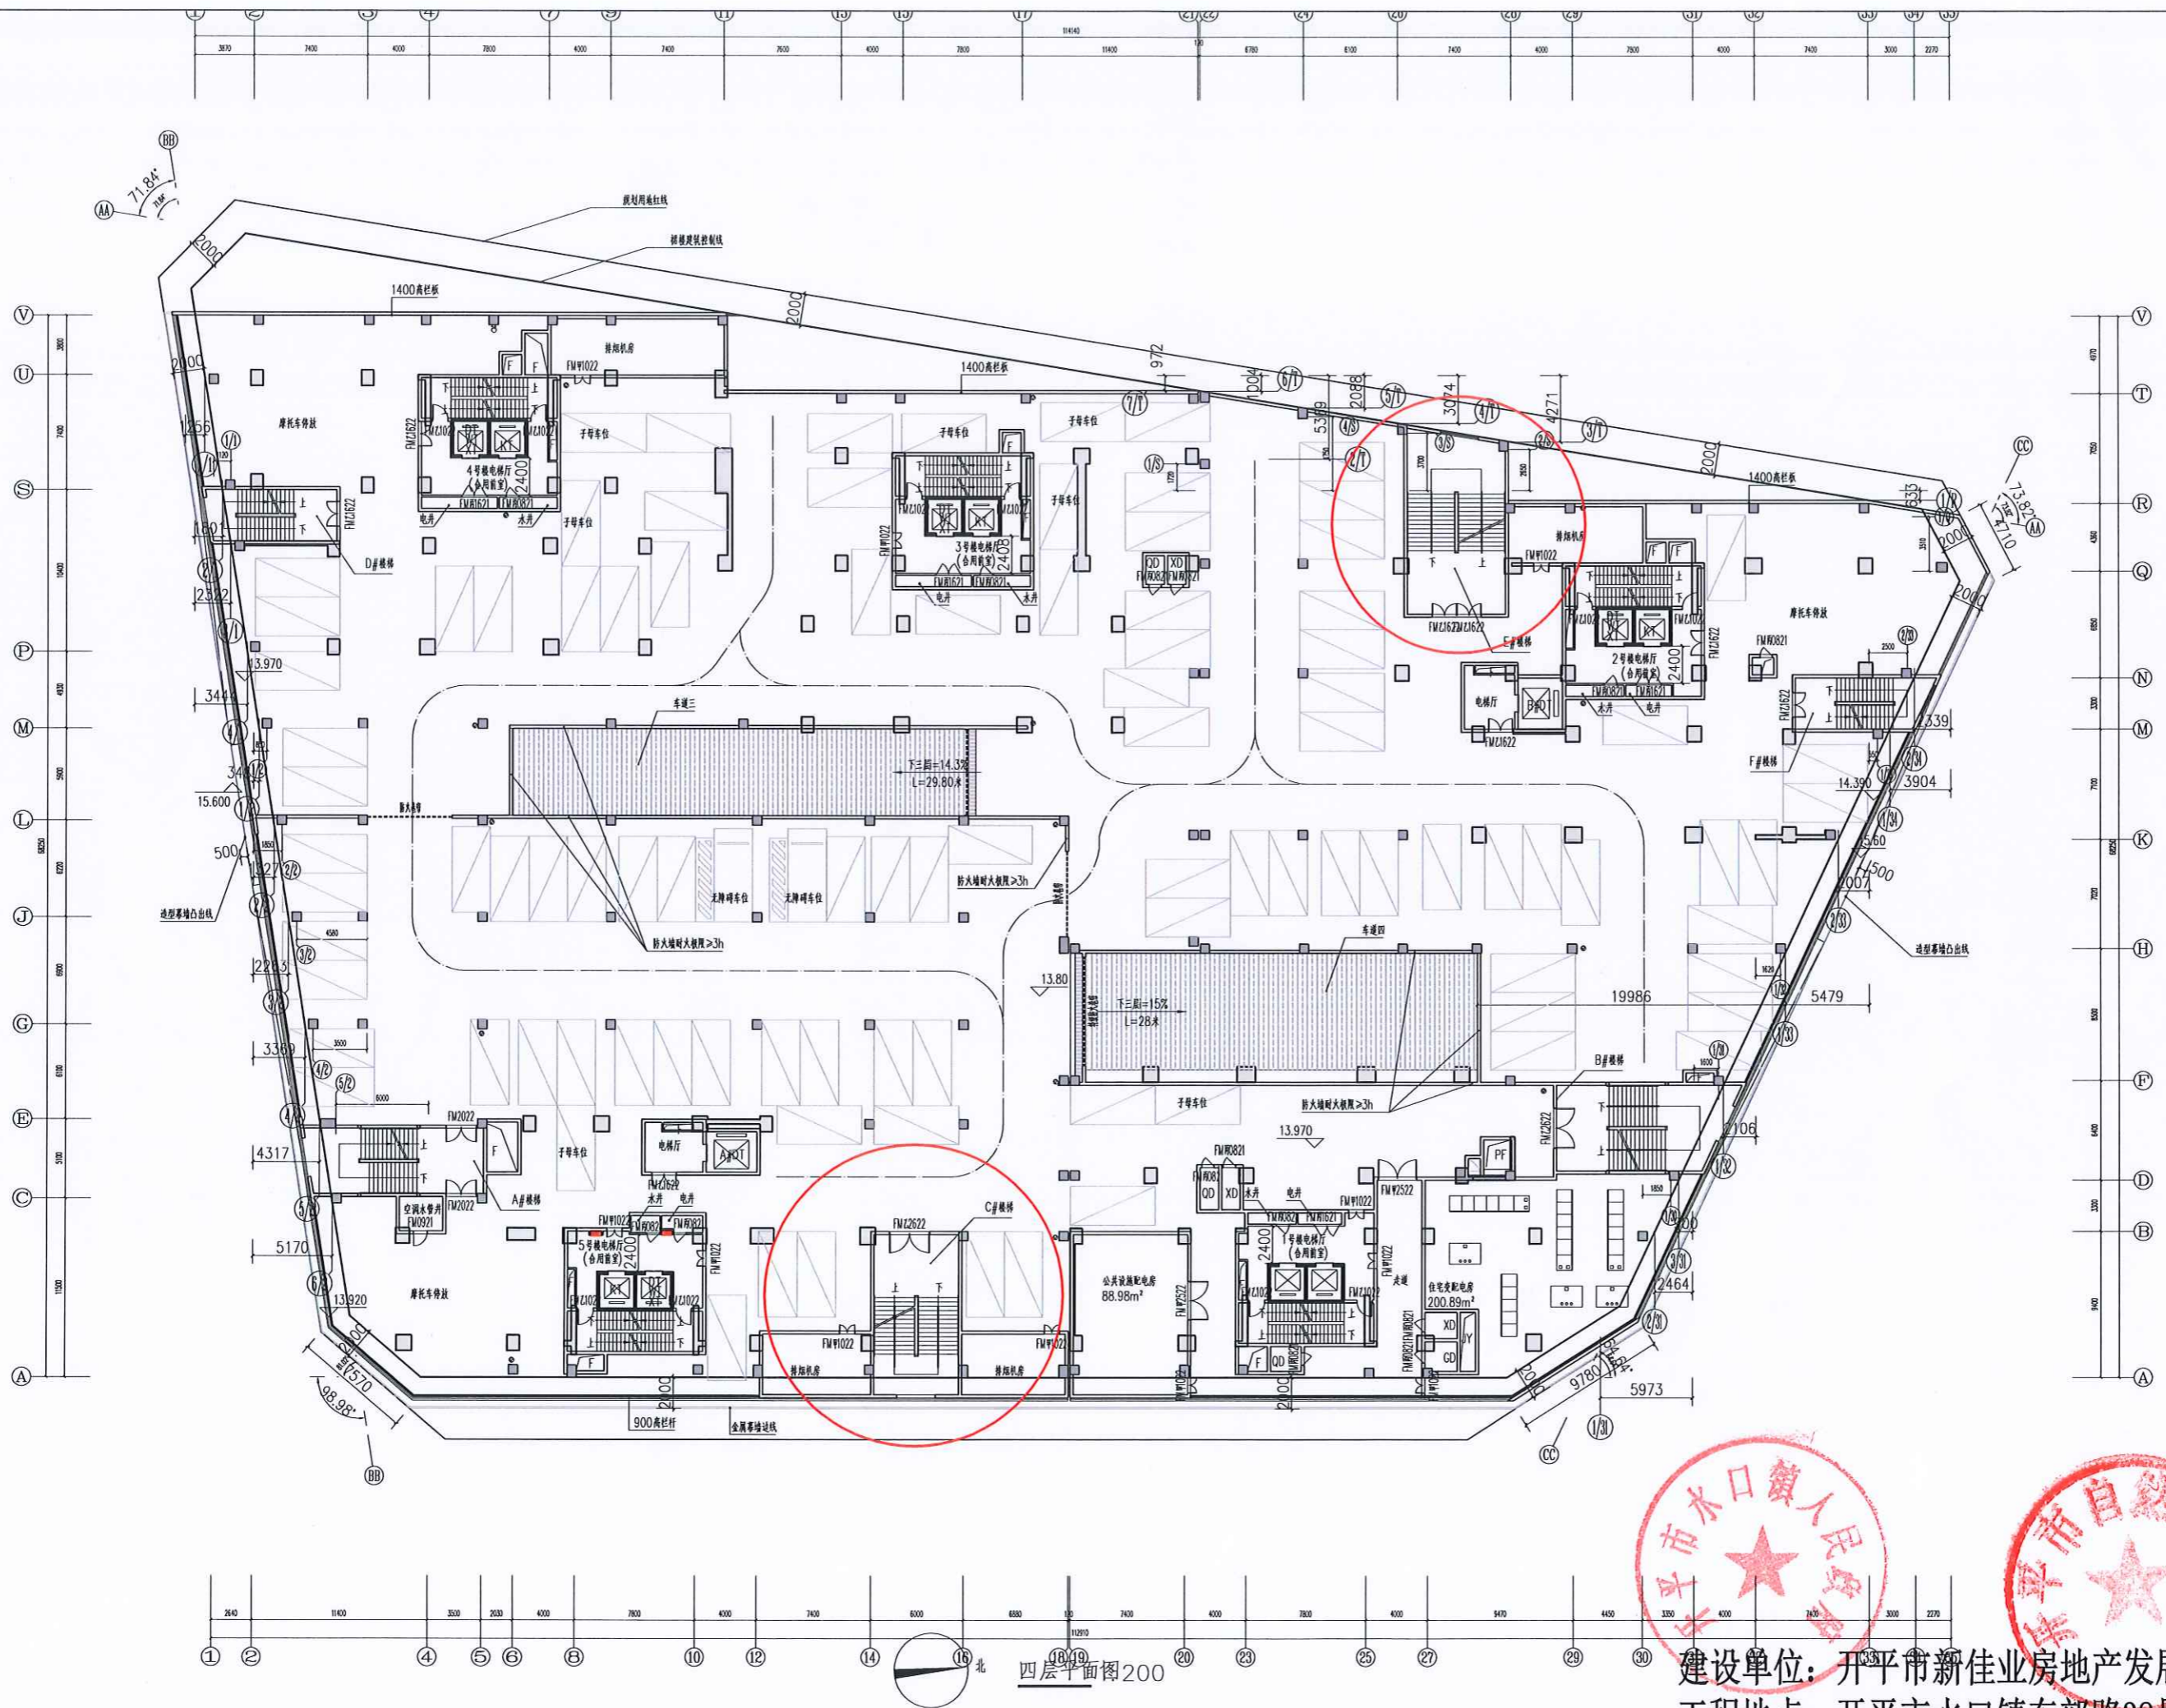


建设单位: 开平市新佳业房地产发展有限公司
 工程地点: 开平市水口镇东郊路38号之二
 项目名称: 粤富广场配套商业、停车库原审批方案

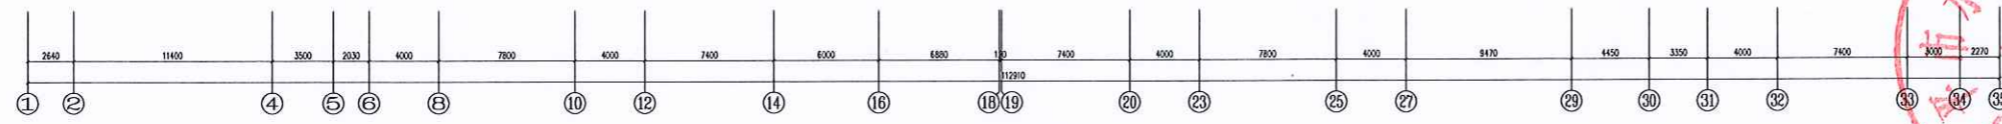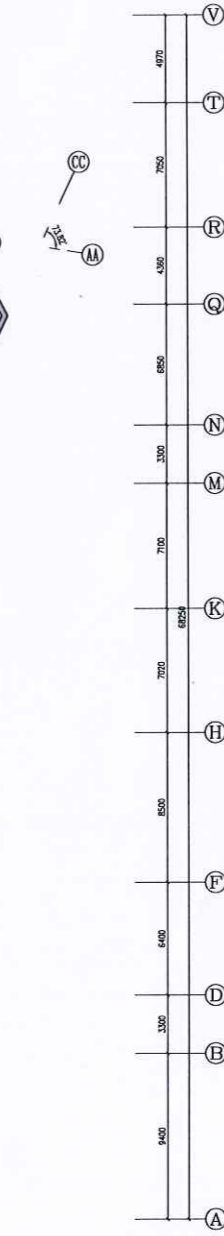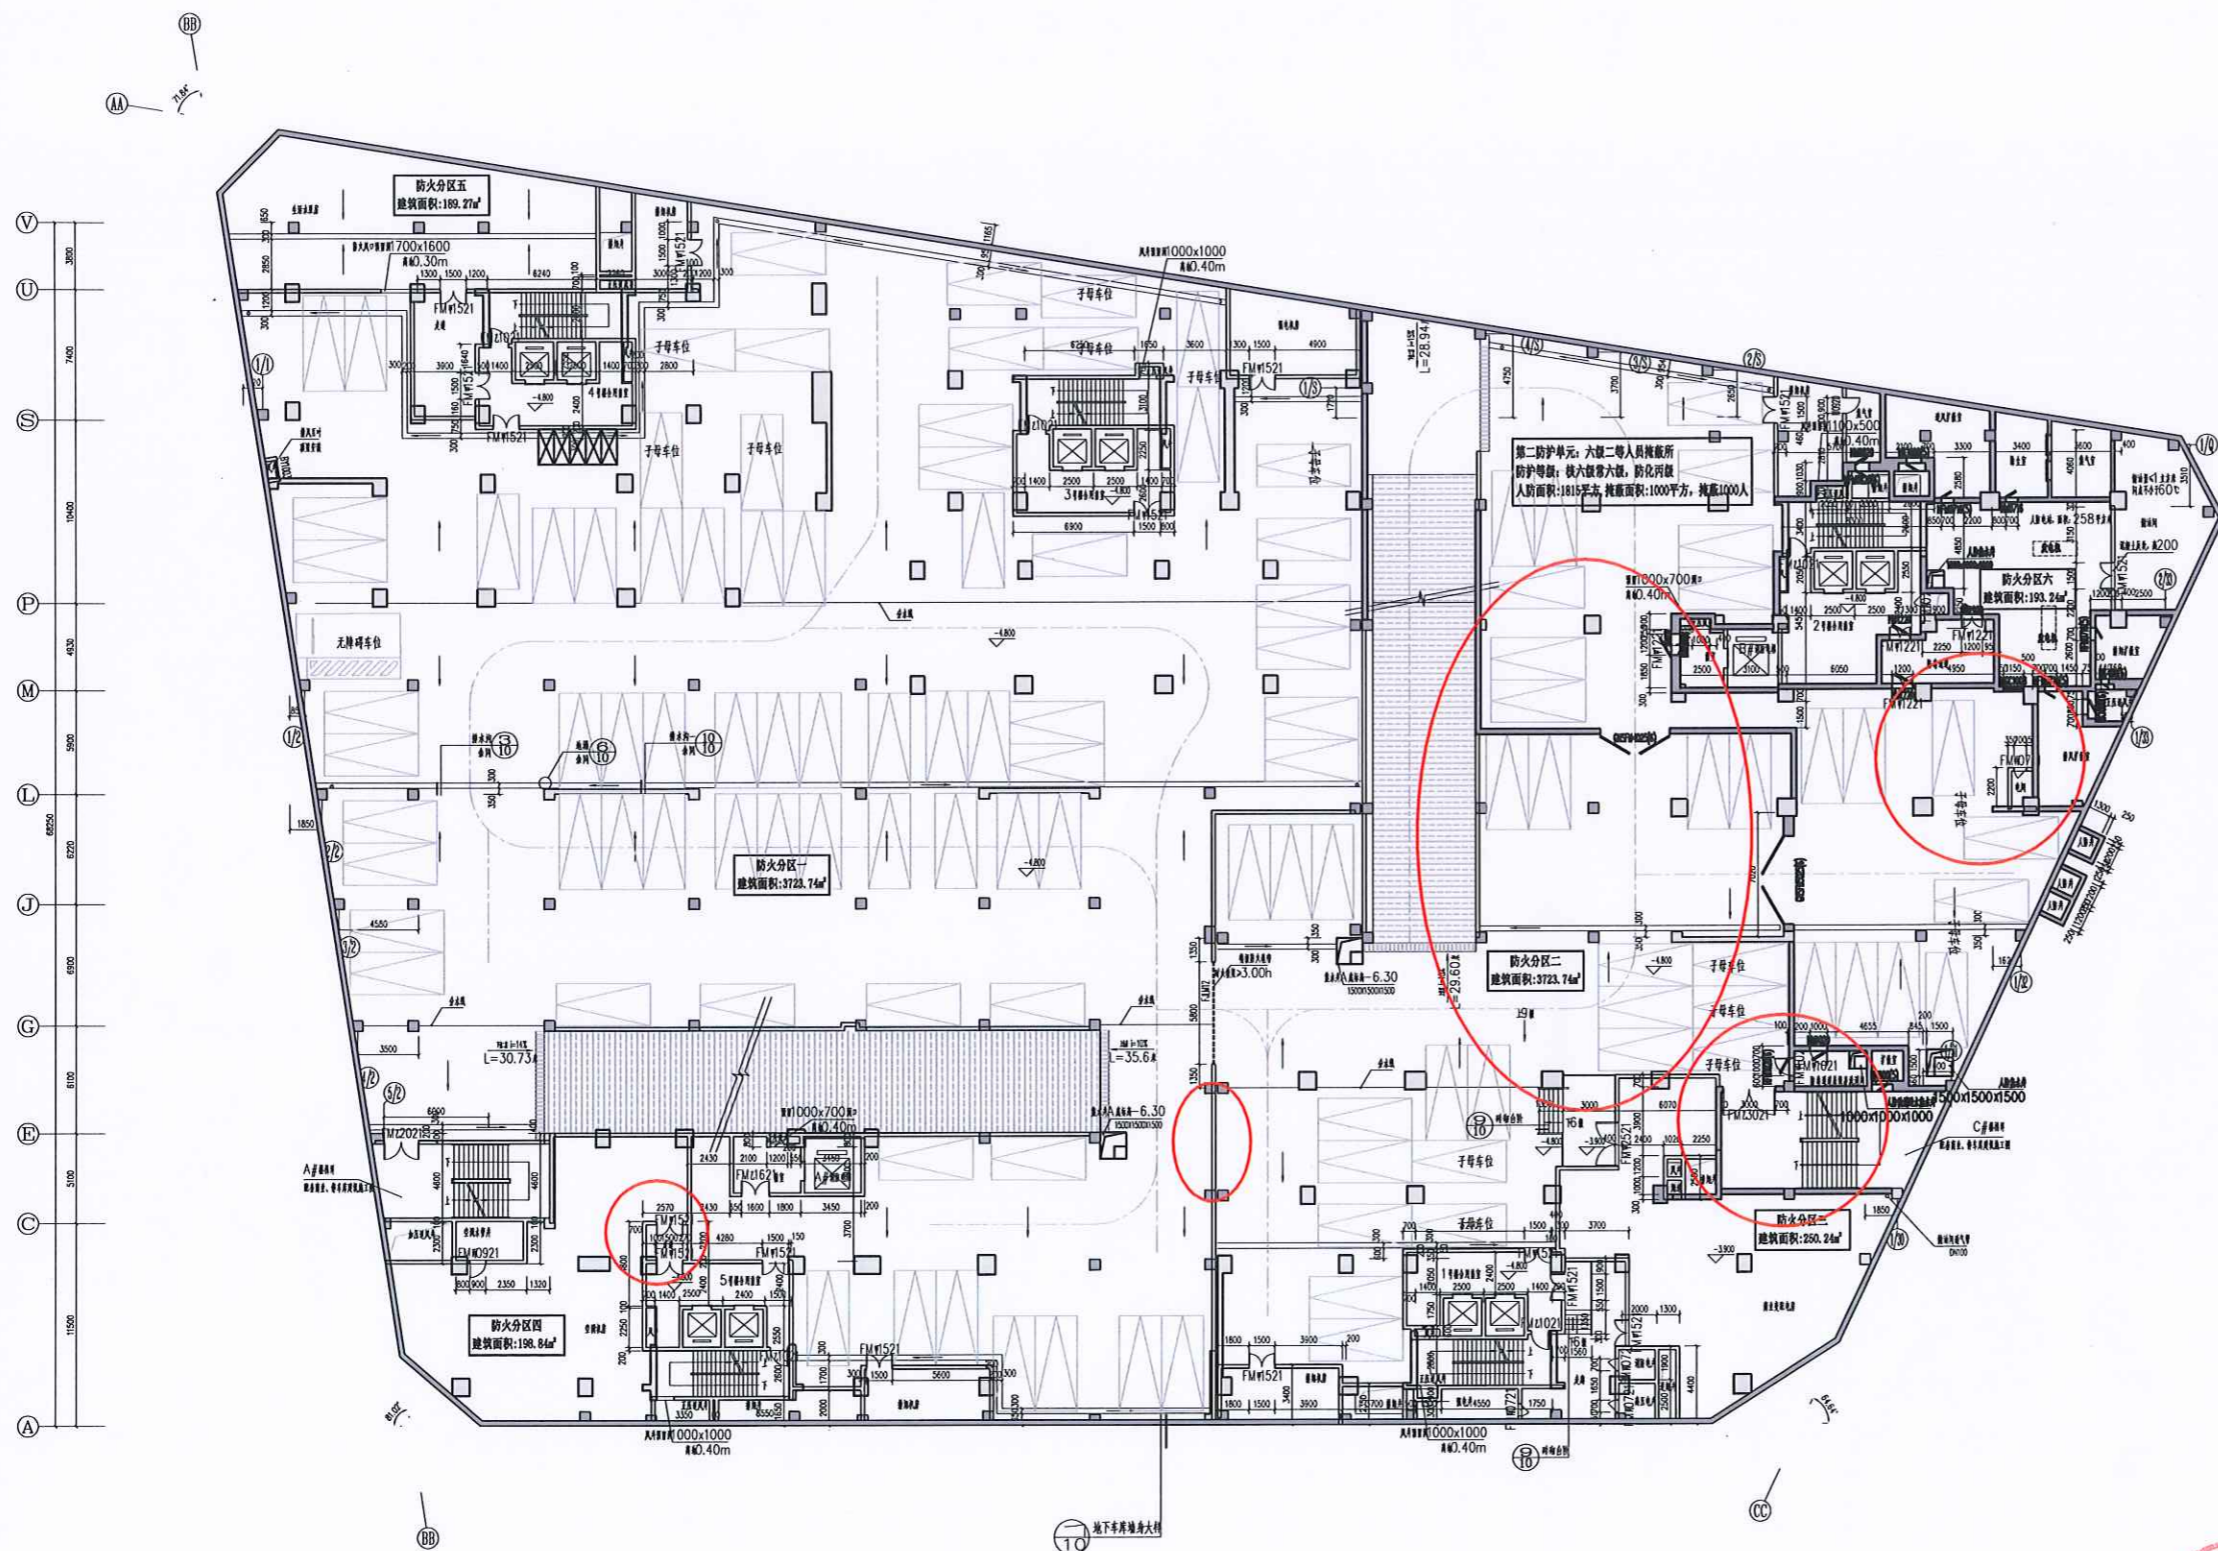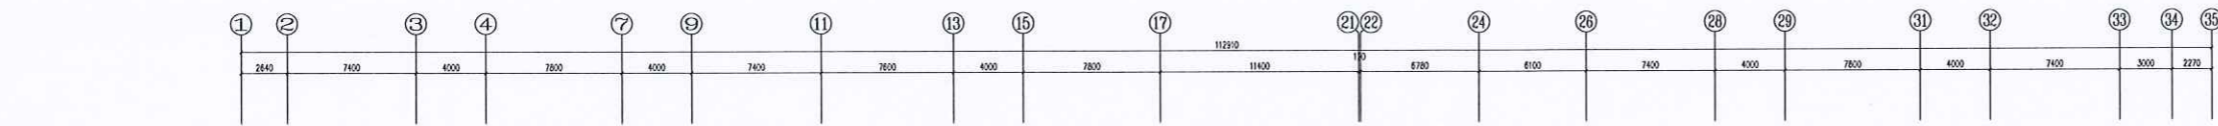

负一层平面图 1:150




建设单位：开平市新佳业房地产发展有限公司
 工程地点：开平市水口镇东郊路38号之二
 项目名称：粤富广场地下停车场拟调整方案

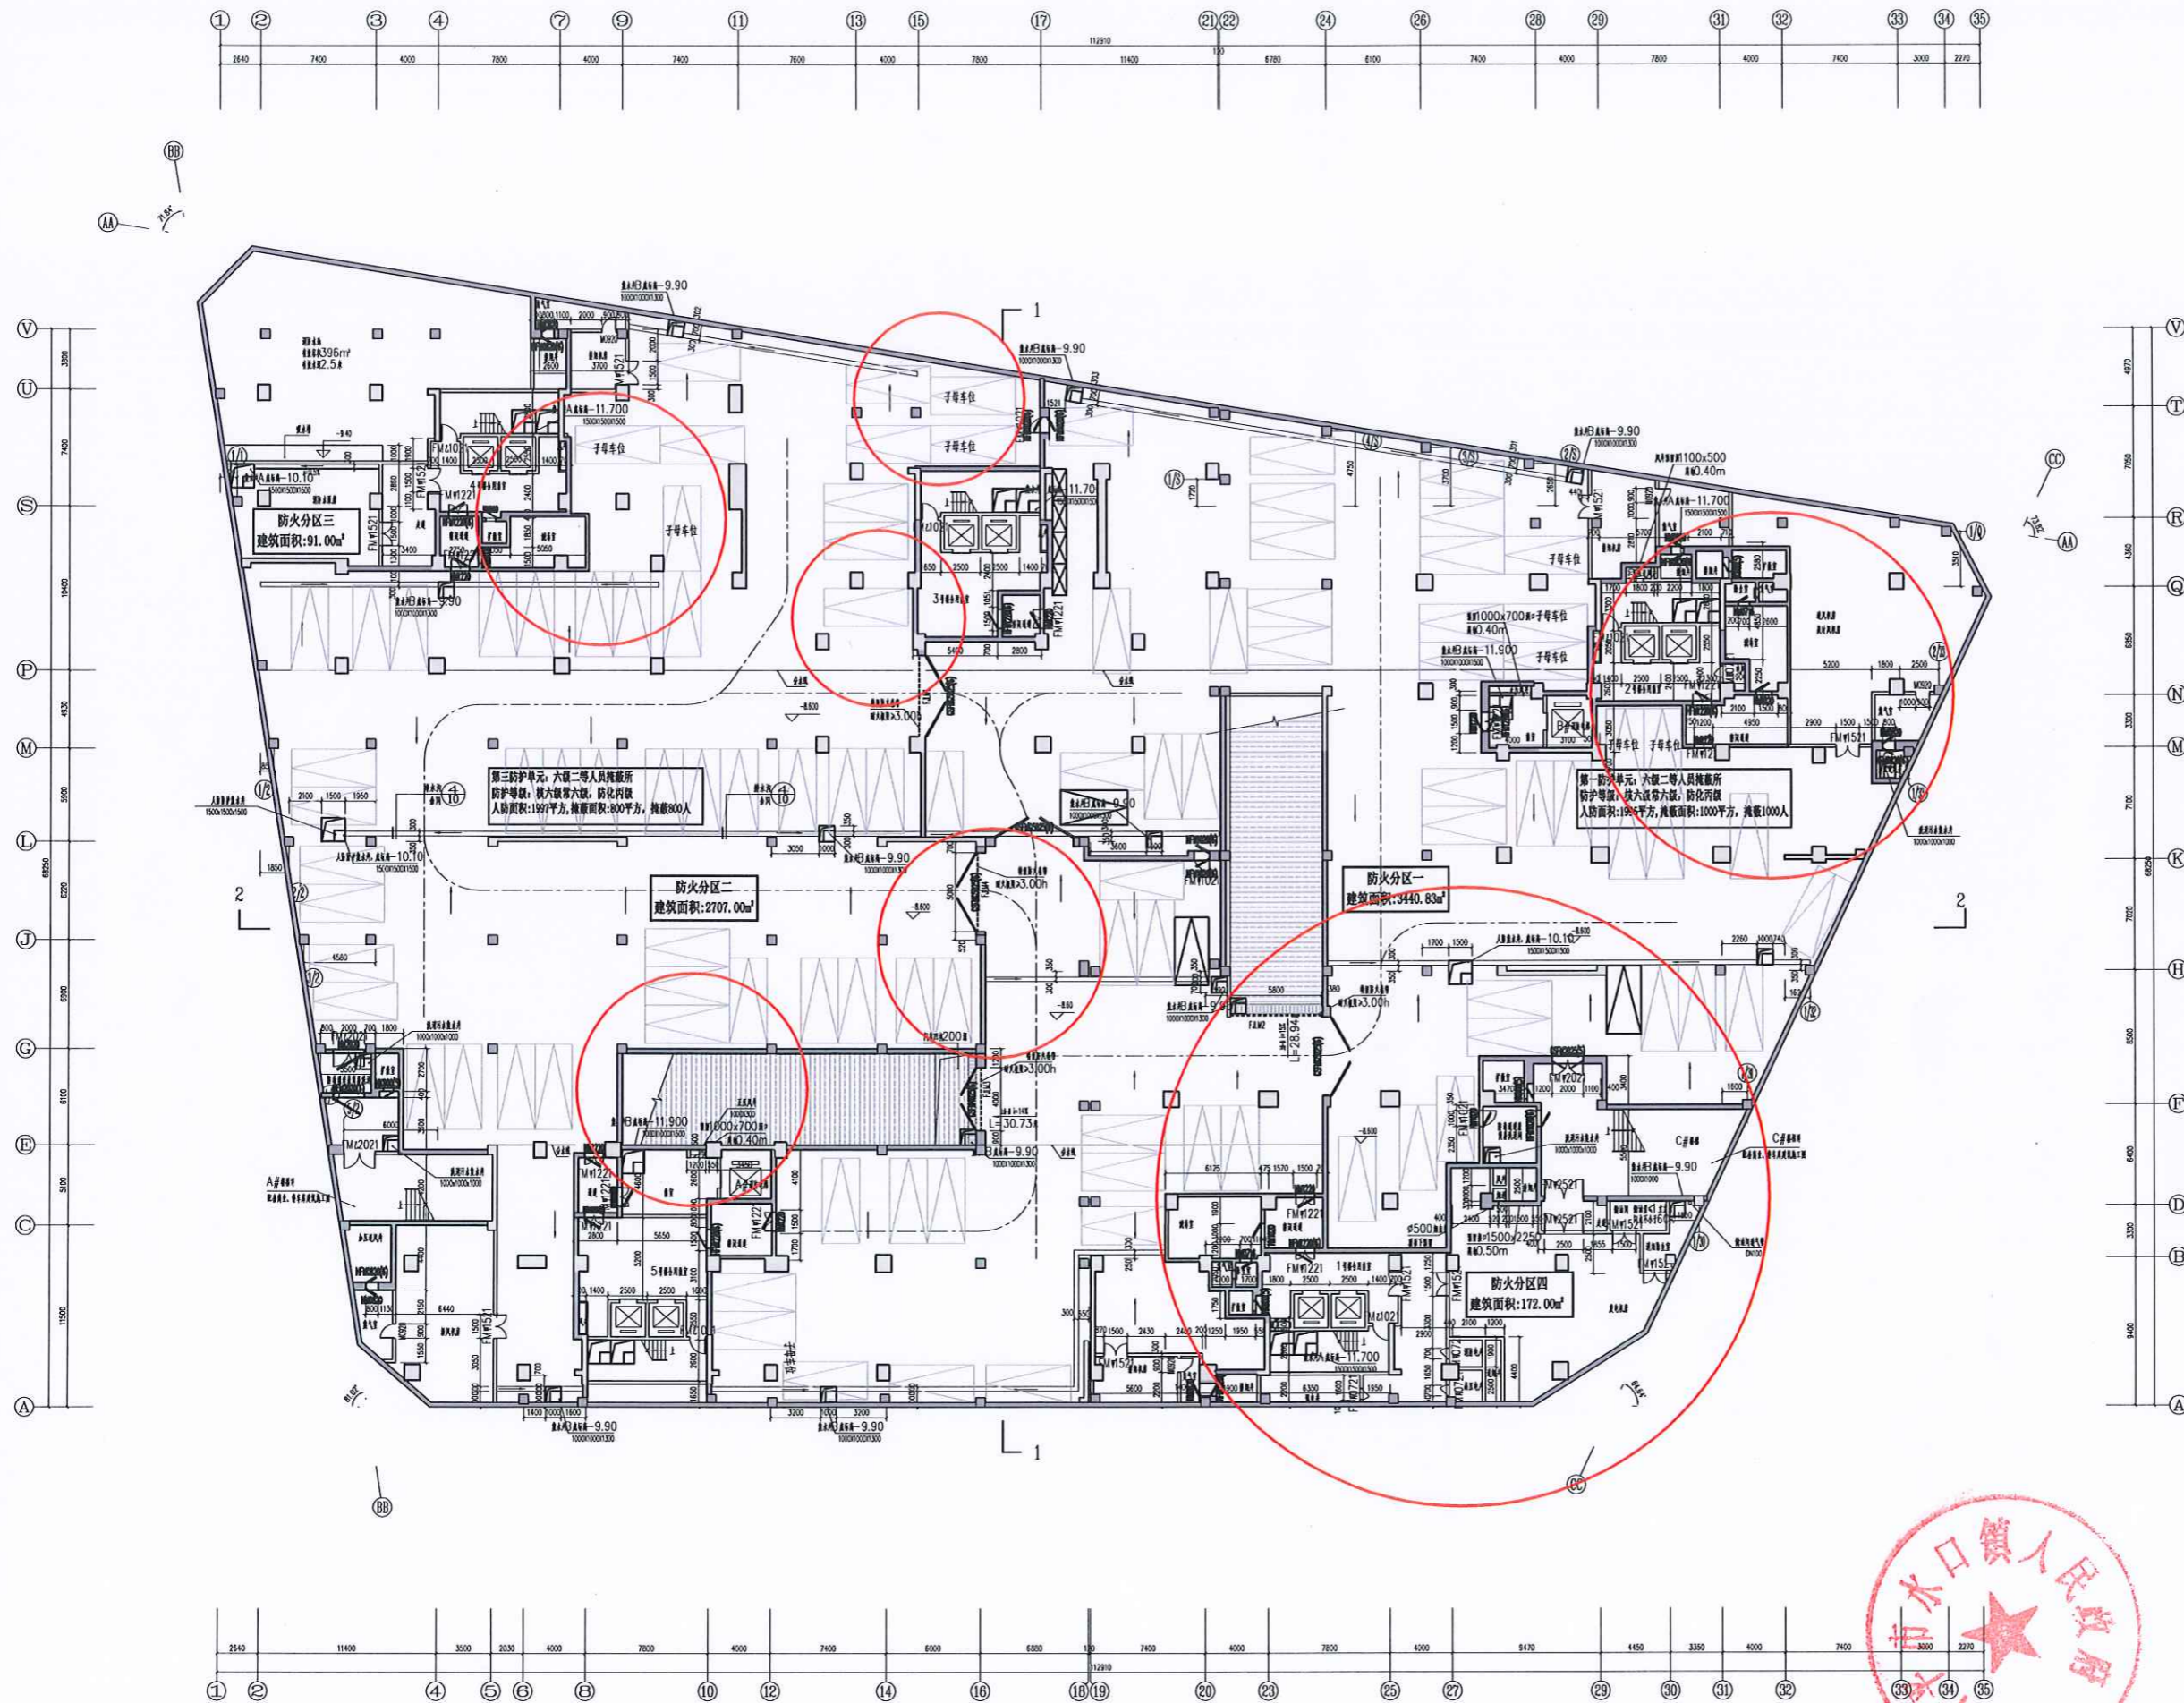

负二层平面图 1:150




建设单位：开平市新佳业房地产发展有限公司
 工程地点：开平市水口镇东郊路38号之二
 项目名称：粤富广场地下停车场拟调整方案

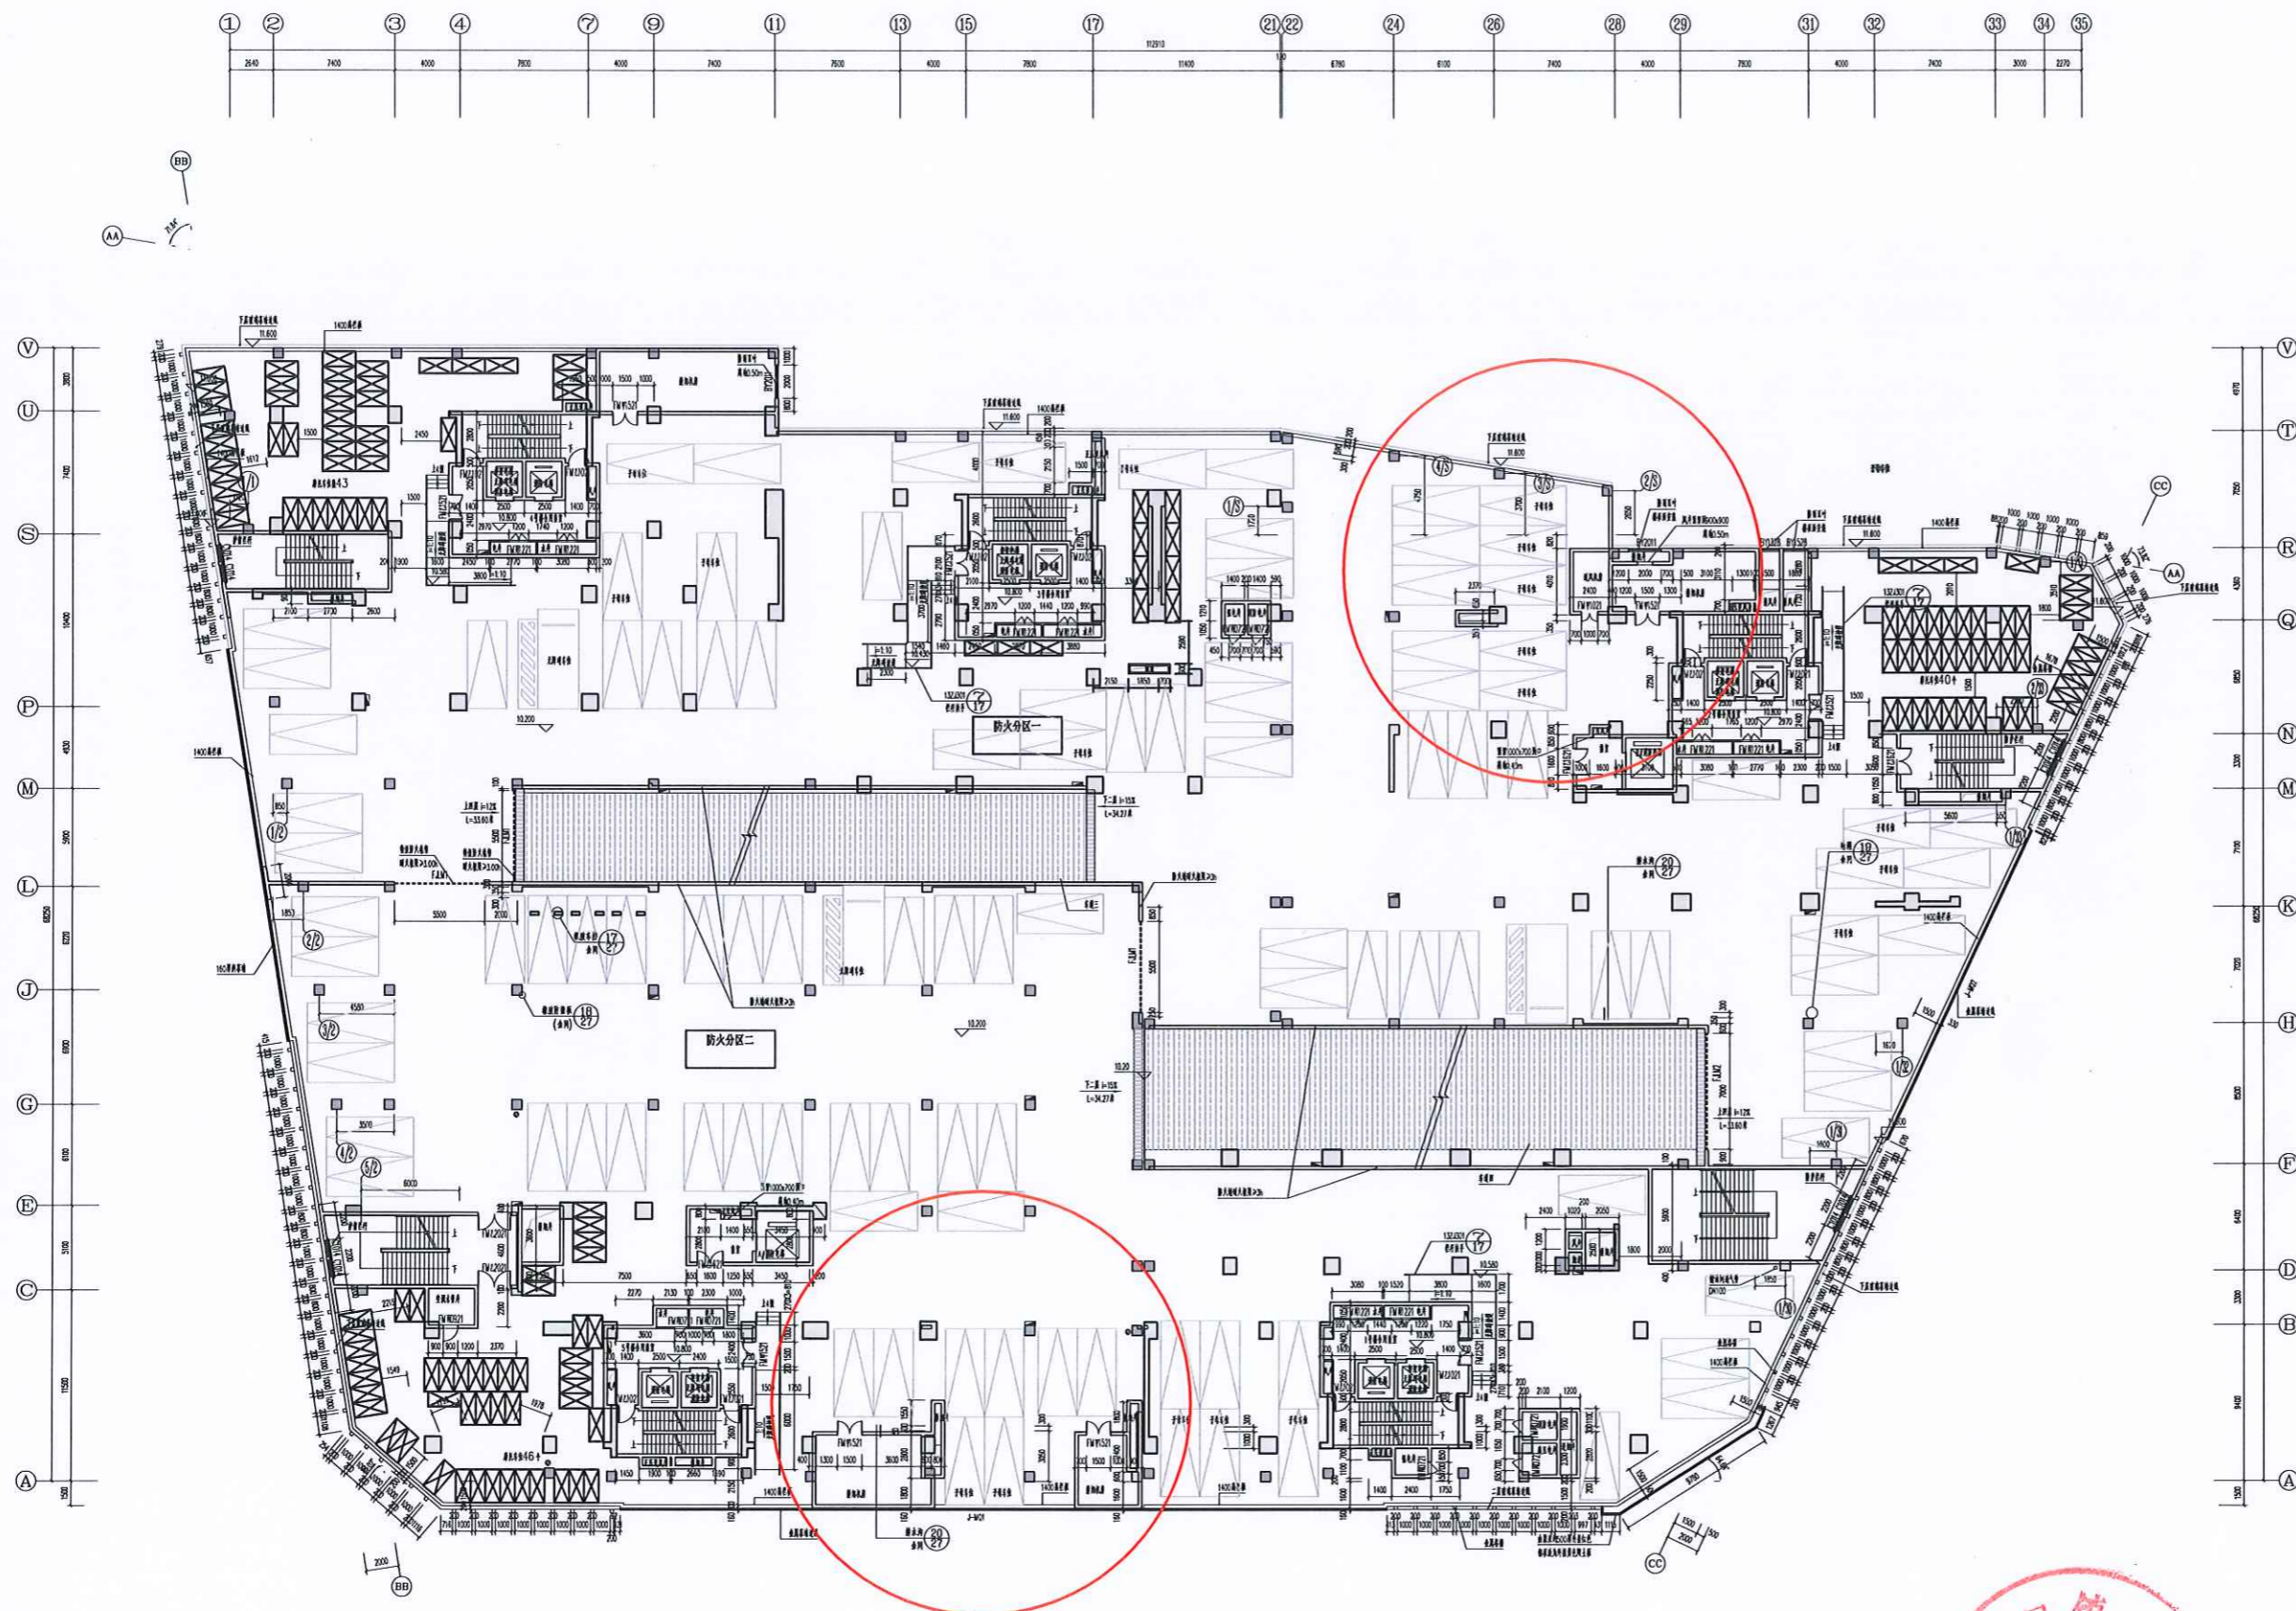

三层平面图 1:150




建设单位: 开平市新佳业房地产发展有限公司
 工程地点: 开平市水口镇东郊路38号之二
 项目名称: 粤富广场配套商业、停车库拟调整方案

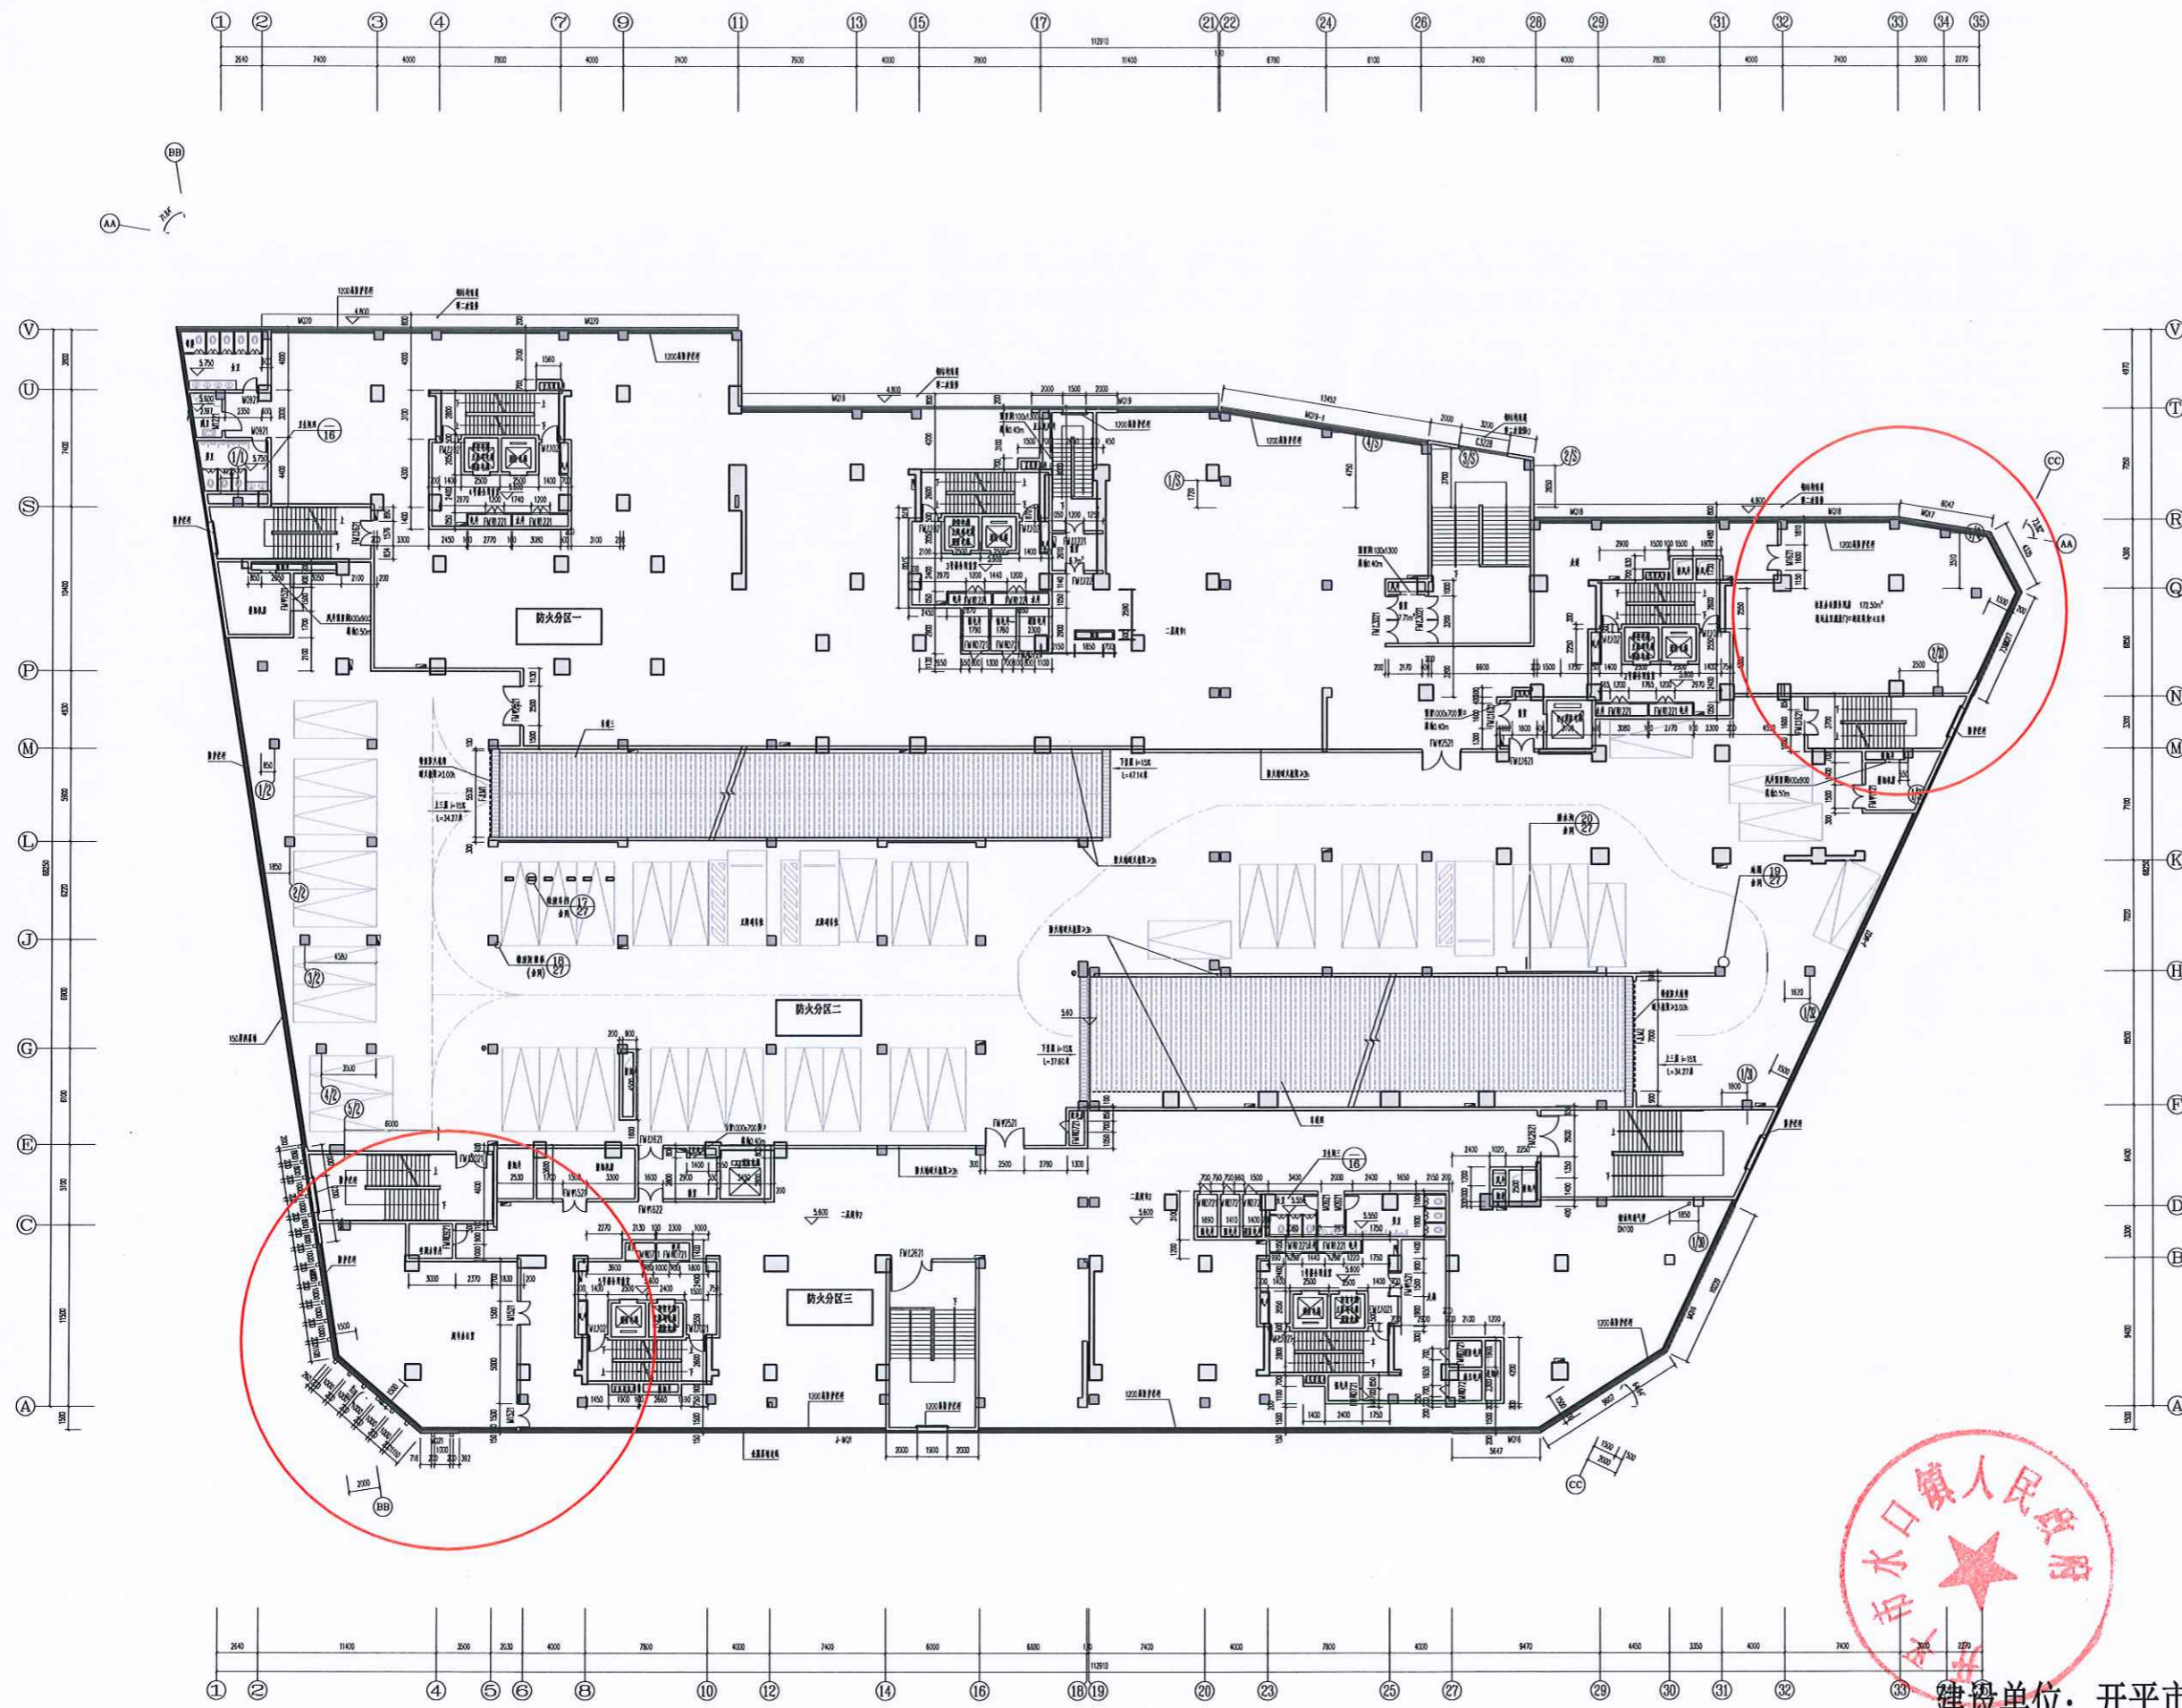

二层平面图 1:150



建设单位: 开平市新佳业房地产发展有限公司
 工程地点: 开平市水口镇东郊路38号之二
 项目名称: 粤富广场配套商业、停车库拟调整方案

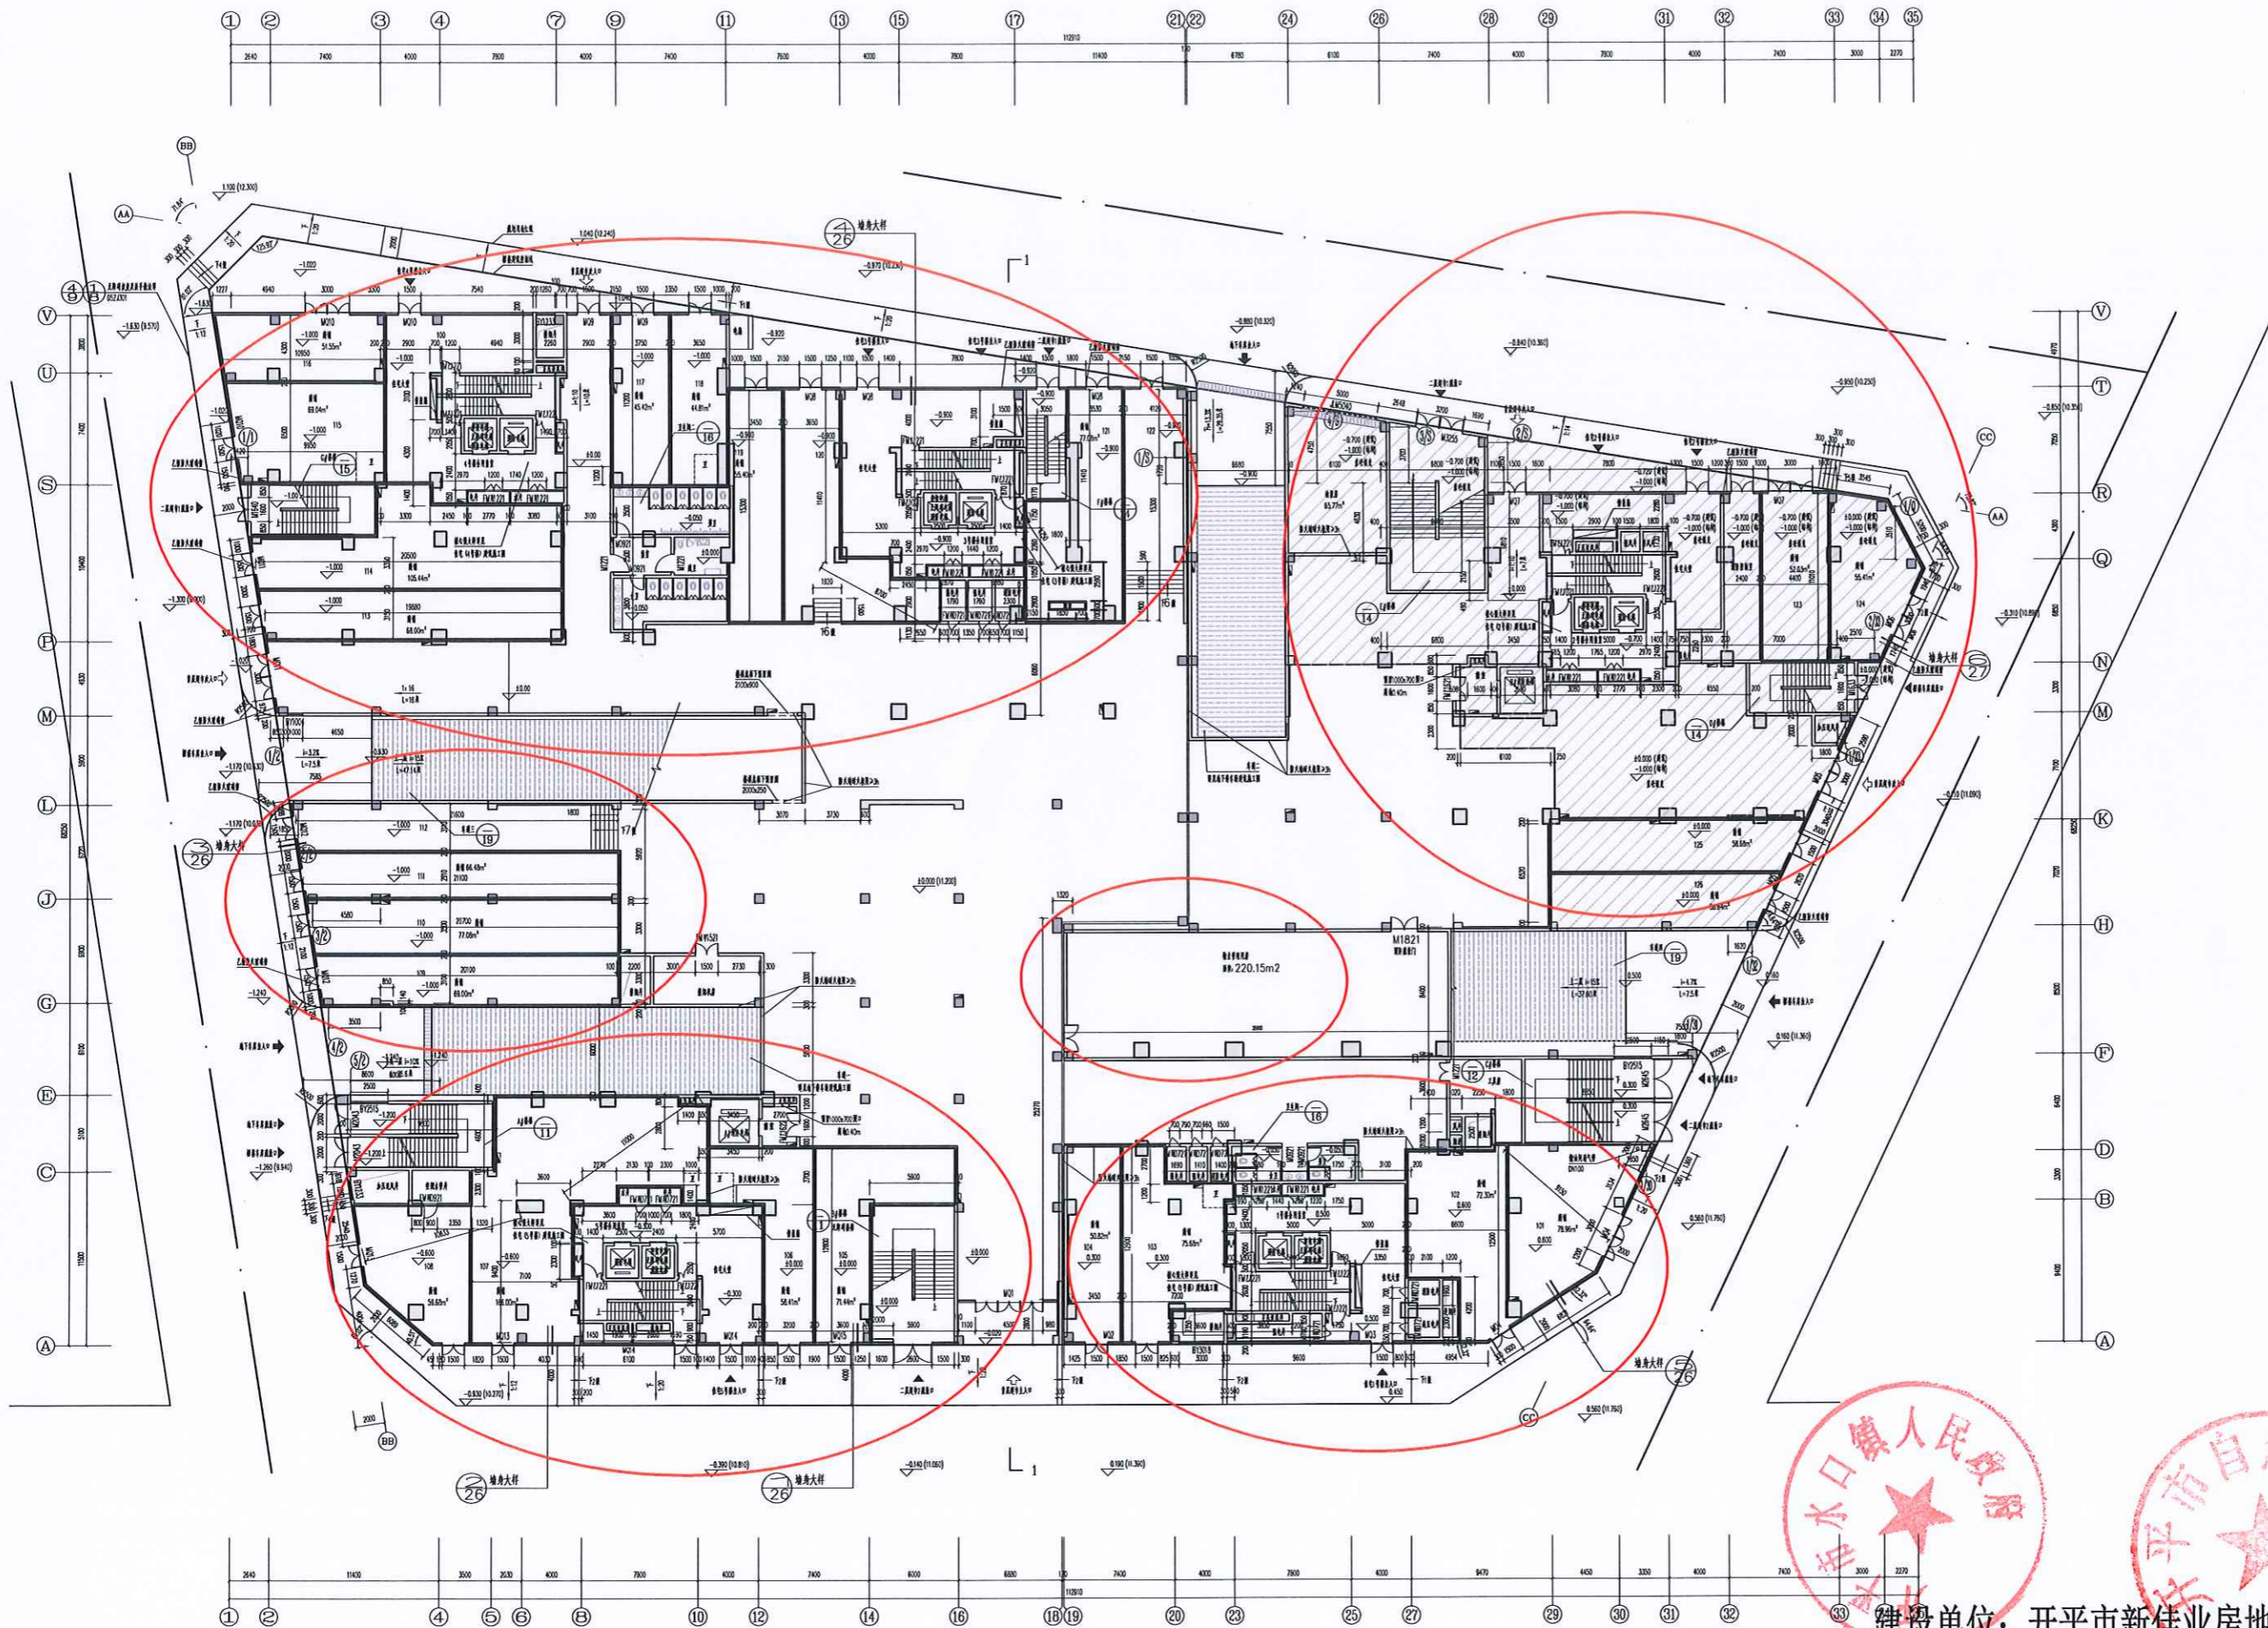

一层平面图 1:150

建设单位：开平市新佳业房地产发展有限公司
 工程地点：开平市水口镇东郊路38号之二
 项目名称：粤富广场配套商业、停车库拟调整方案