


宗地图

单位: m, m²

宗地代码:
图幅号: F49 G 039075
宗地面积: 4400.00平方米

土地权利人:
土地座落: 开平市长沙街道幸福路26号

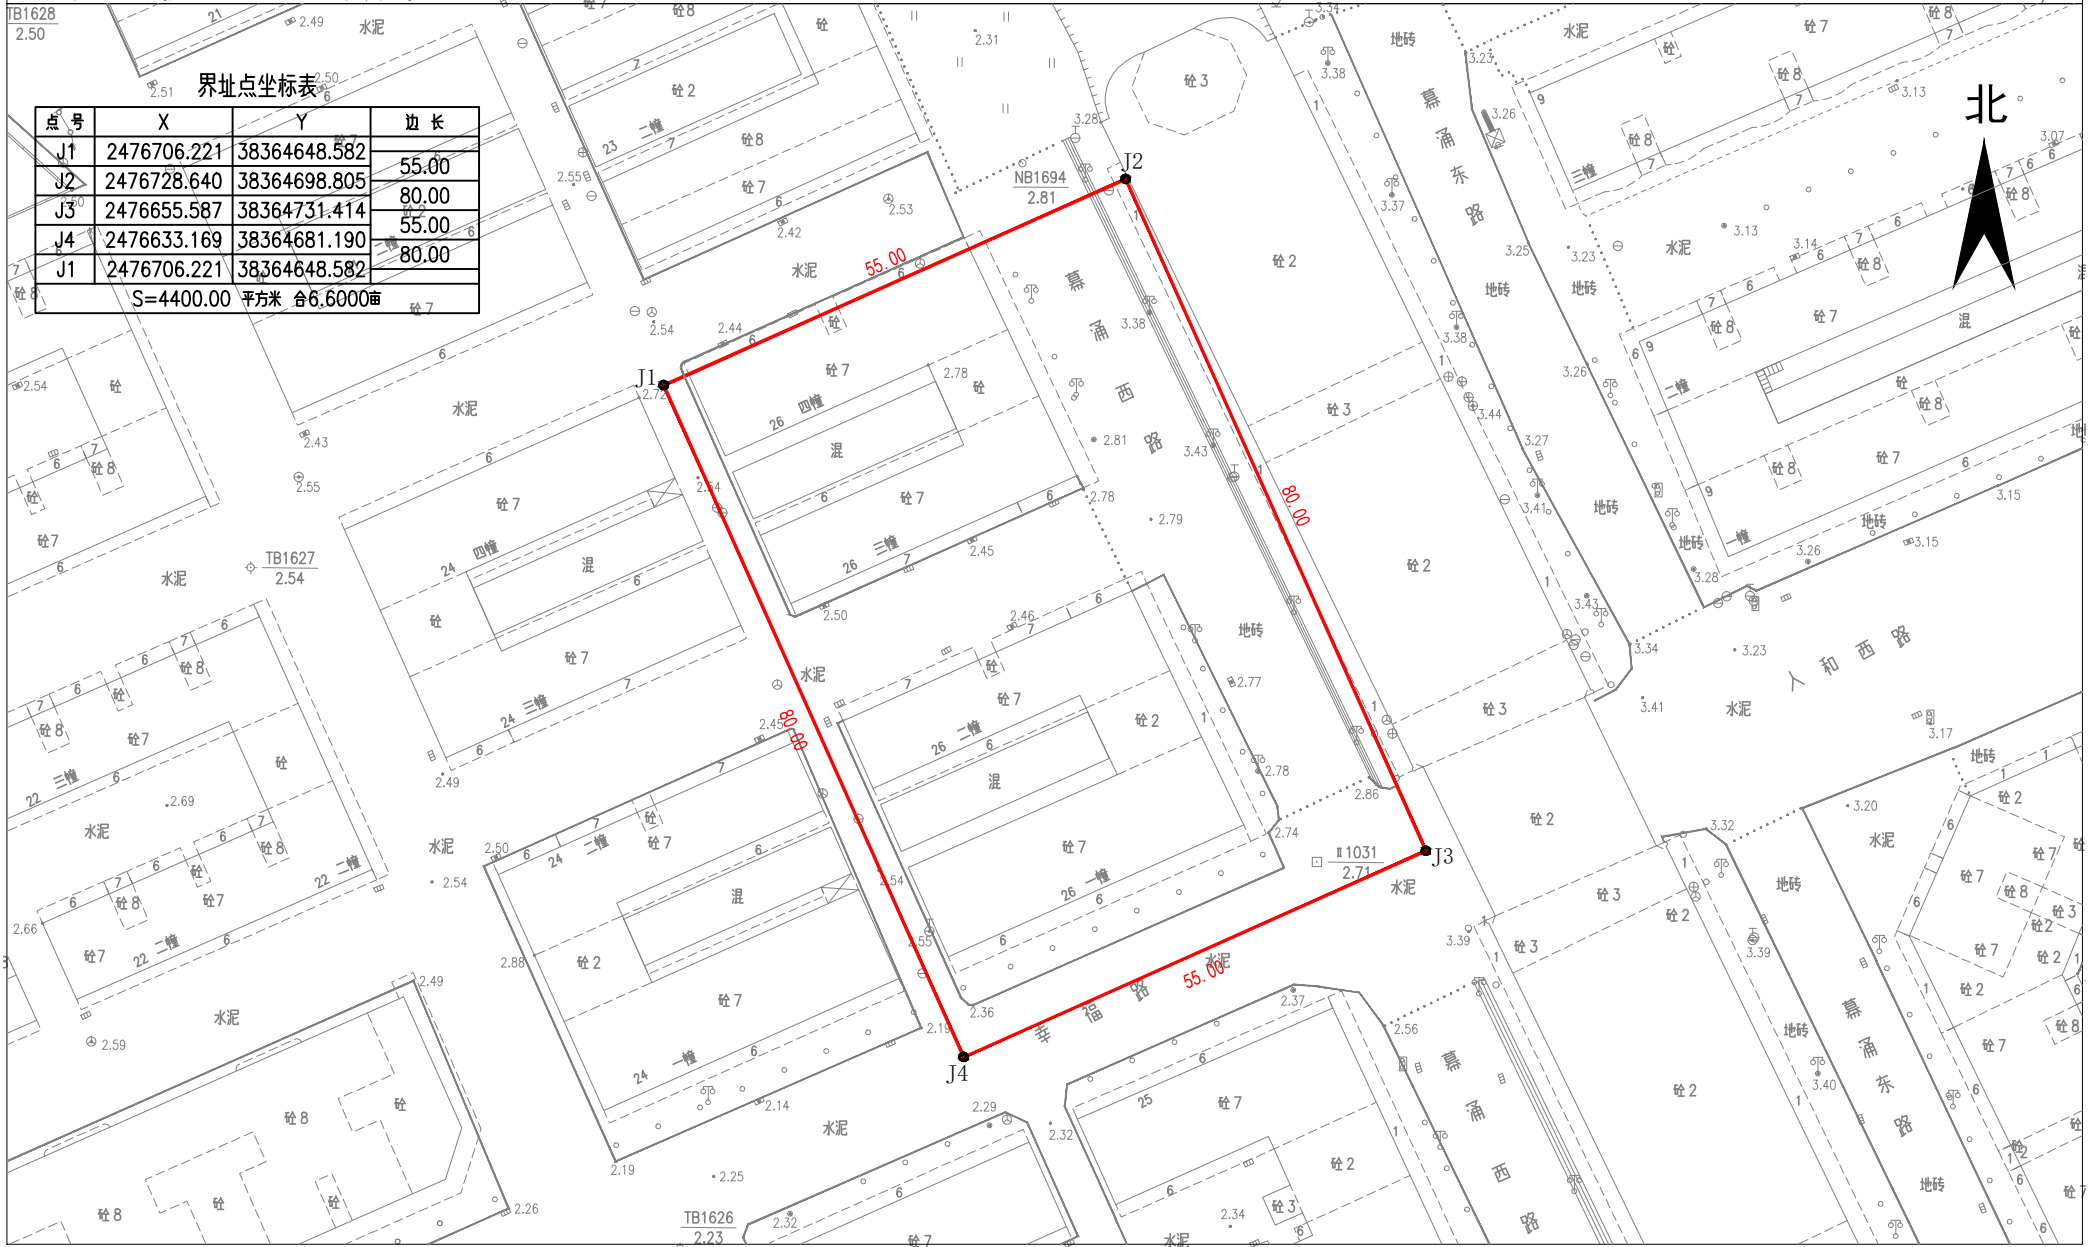

点号	X	Y	边长
J1	2476706.221	38364648.582	55.00
J2	2476728.640	38364698.805	80.00
J3	2476655.587	38364731.414	55.00
J4	2476633.169	38364681.190	80.00
J1	2476706.221	38364648.582	80.00
S=4400.00 平方米 合6.6000亩			

2000国家大地坐标系, 中央子午线114°
1985年国家高程基准, 等高距0.5米

1:800